

p.ed. C.C. di Borgo Valsugana


PIANTA PIANO TERRA



SCALA 1:100

p.ed. C.C. di Borgo Valsugana


PIANTA PIANO PRIMO

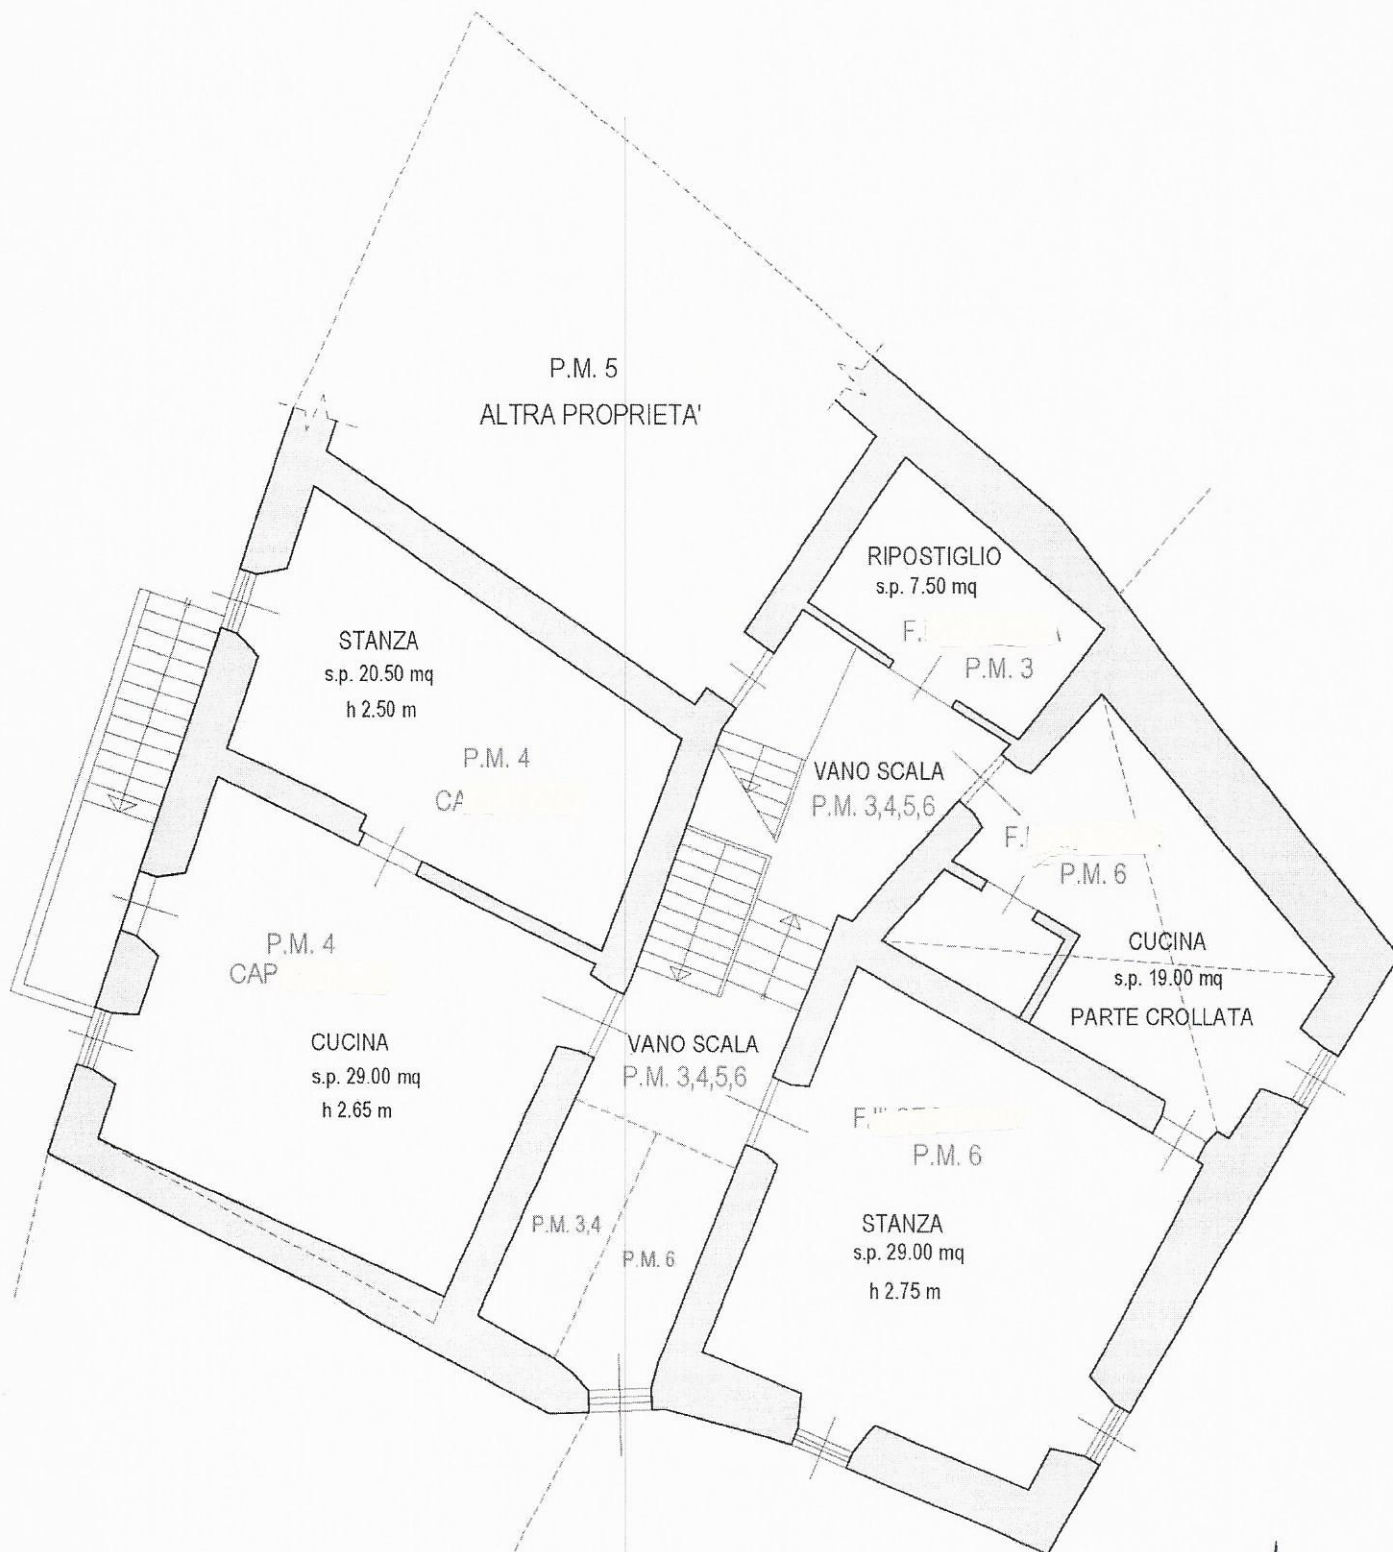

SCALA 1:100

p.ed. C.C. di Borgo Valsugana


PIANTA PIANO SECONDO

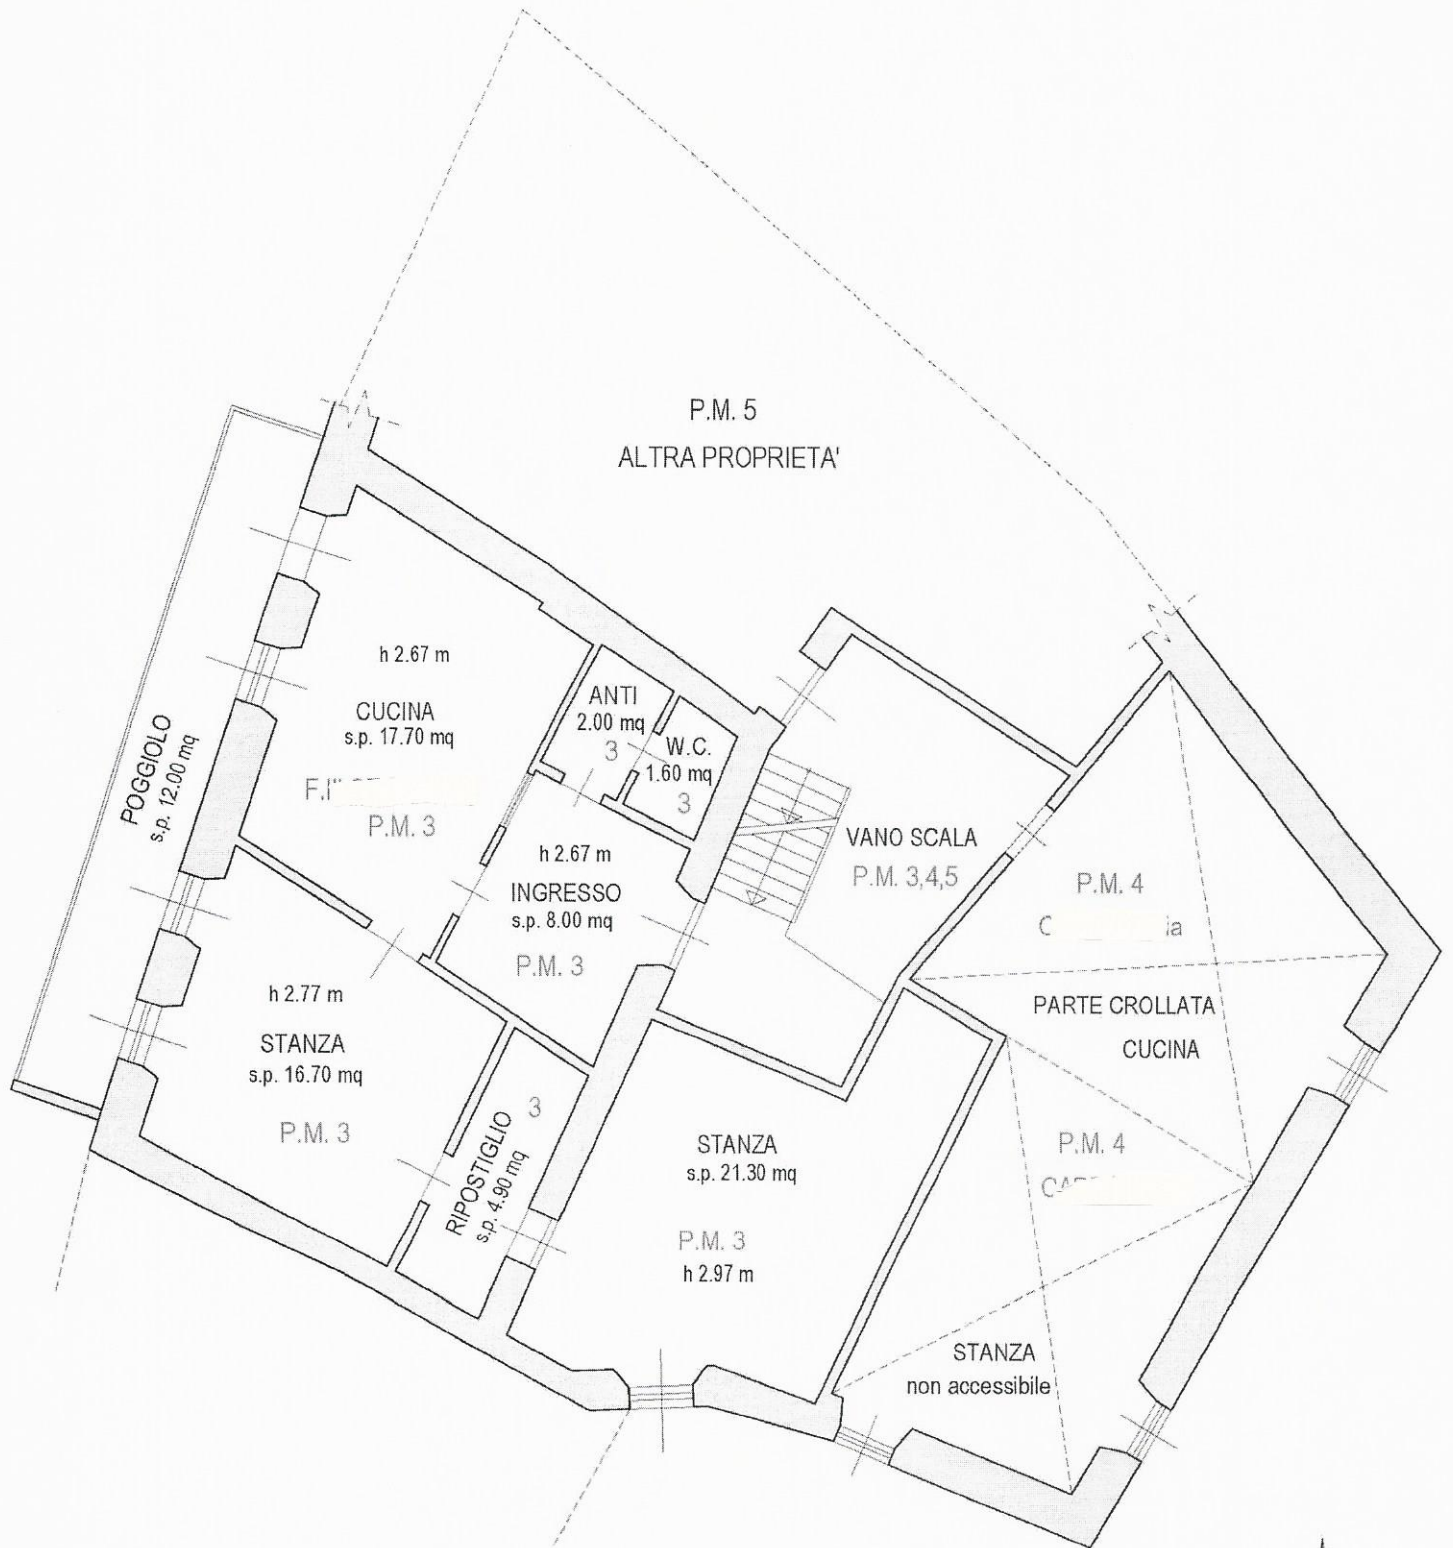

SCALA 1:100

p.ed. ... C.C. di Borgo Valsugana


PIANTA PIANO SOTTOTETTO

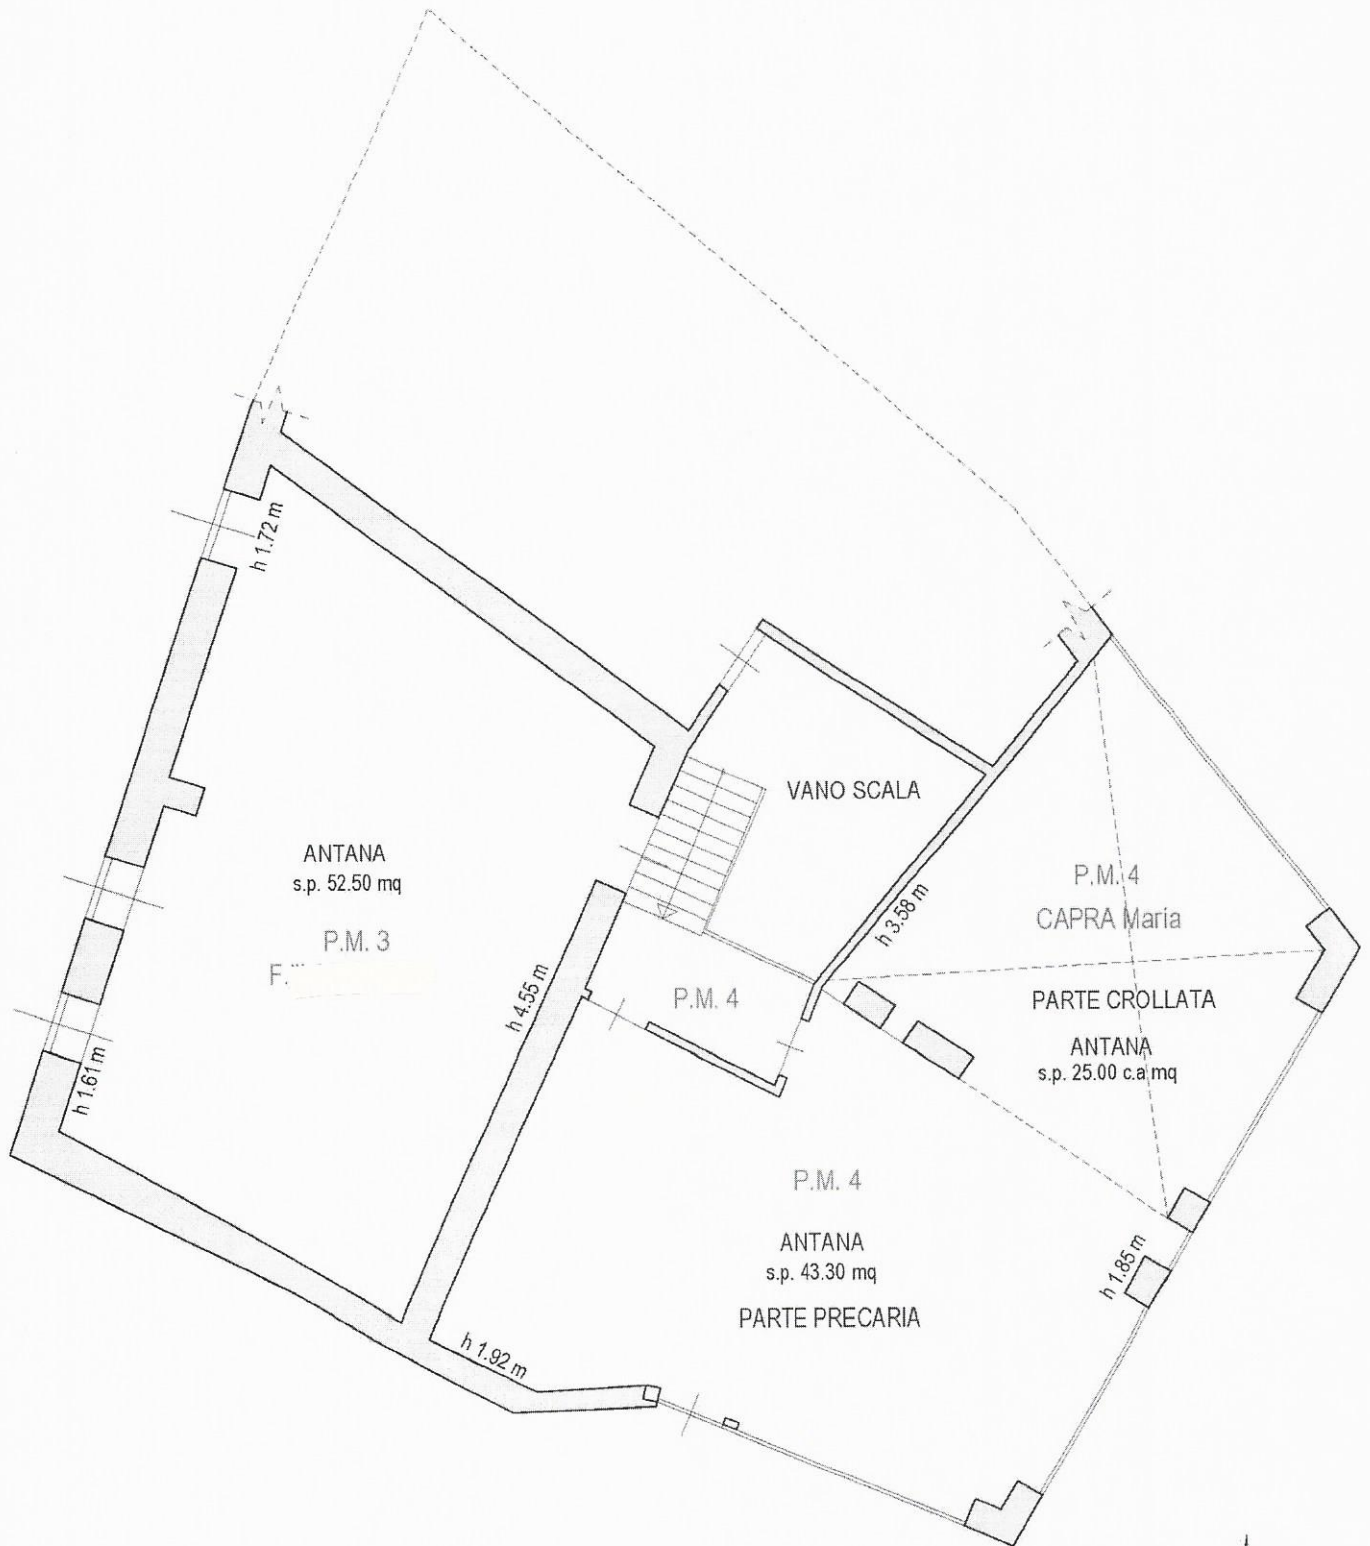

SCALA 1:100

p.ed. C.C. di Borgo Valsugana

PIANTA PIANO TERRA

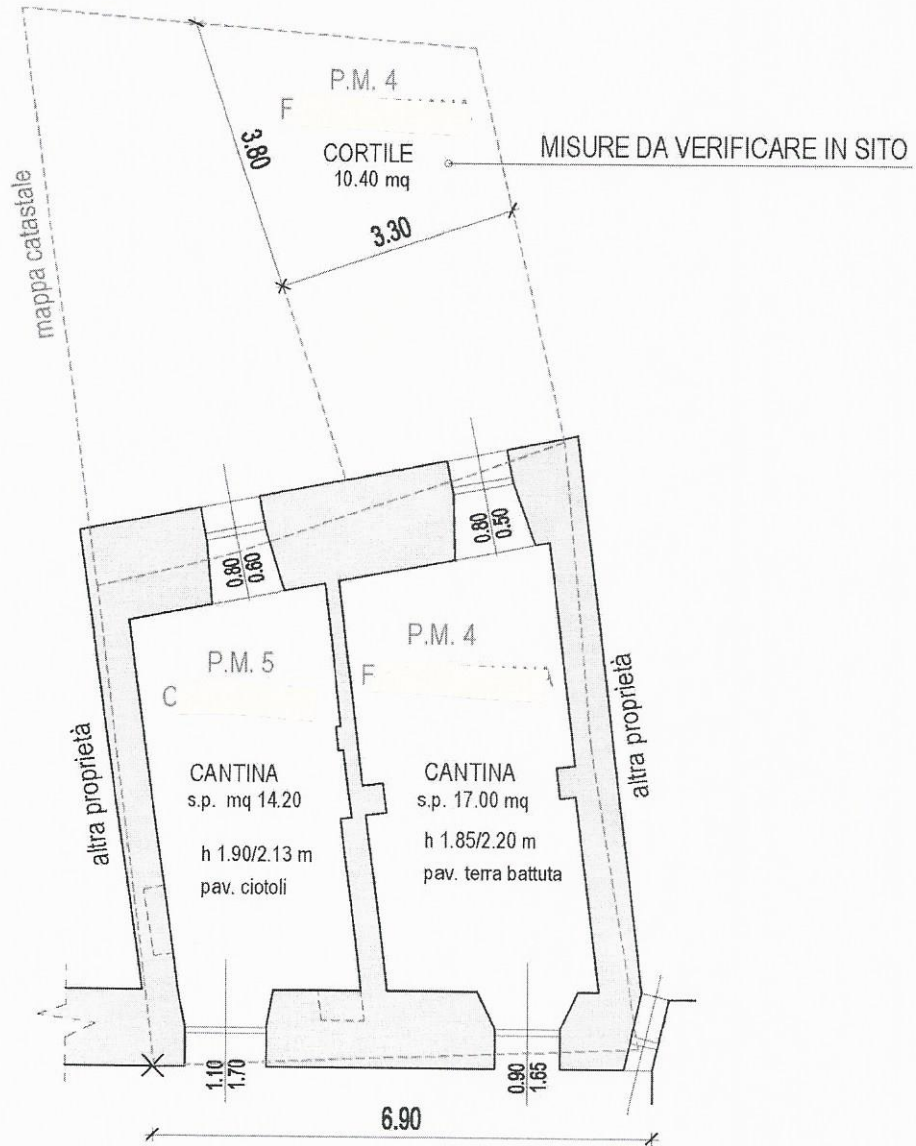

SCALA 1:100