

p.ed. C.C. di Borgo Valsugana

PIANTA PIANO PRIMO



p.ed. C.C. di Borgo Valsugana

PIANTA PIANO SECONDO




p.ed. i C.C. di Borgo Valsugana

PIANTA PIANO SOTTOTETTO



p.ed. C.C. di Borgo Valsugana

PIANTA PIANO TERRA

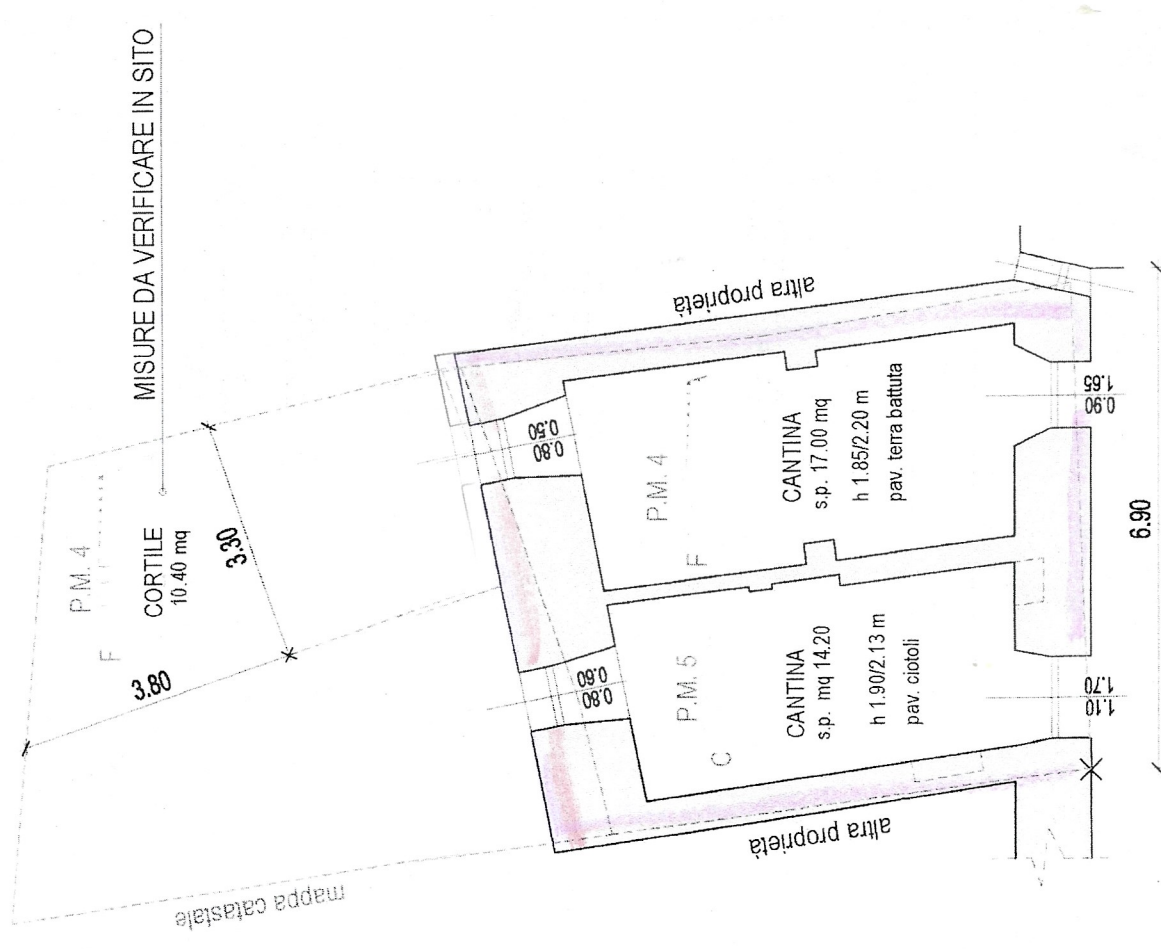

SCALA 1:100

p.ed. C.C. di Borgo Valsugana

PIANTA PIANO TERRA



ESTRATTO DI MAPPA
C.C. di Borgo Valsugana
Scala 1:500

