PIANTA PIANO PRIMO
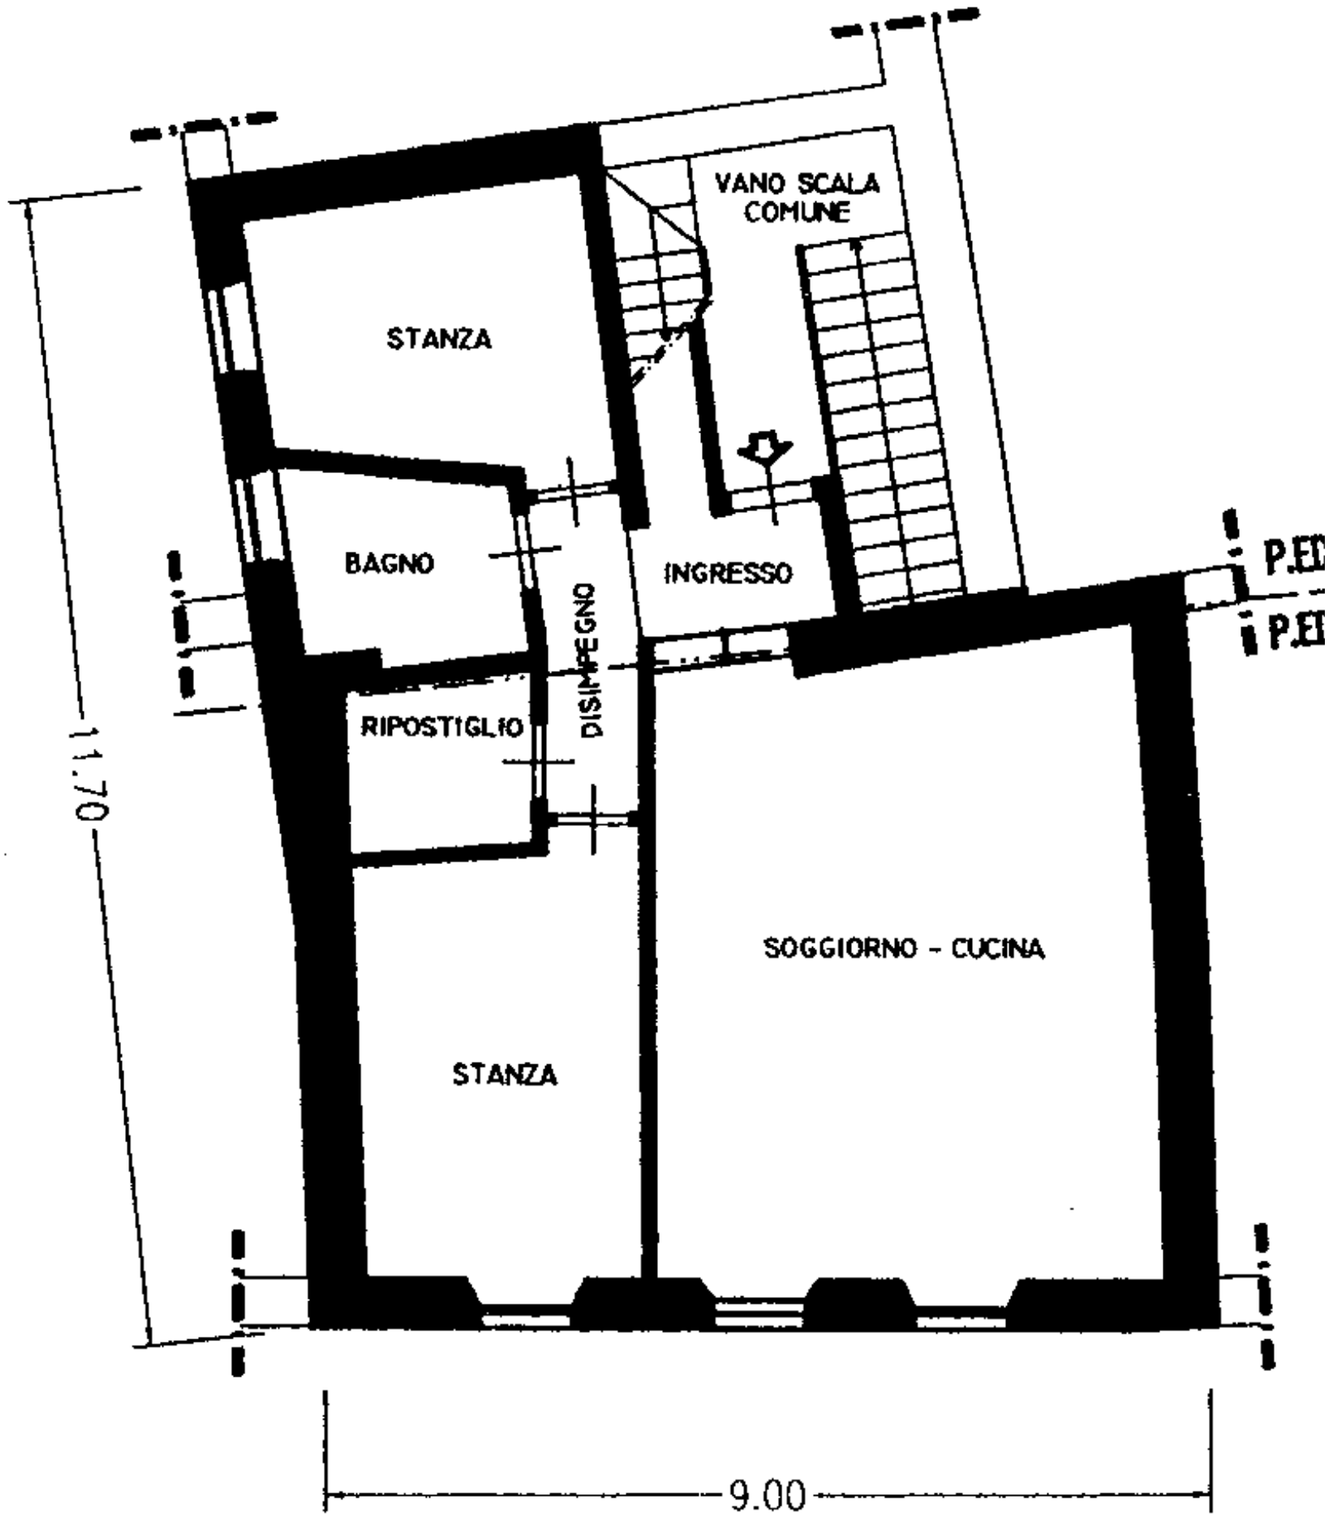
H=ml 2.52