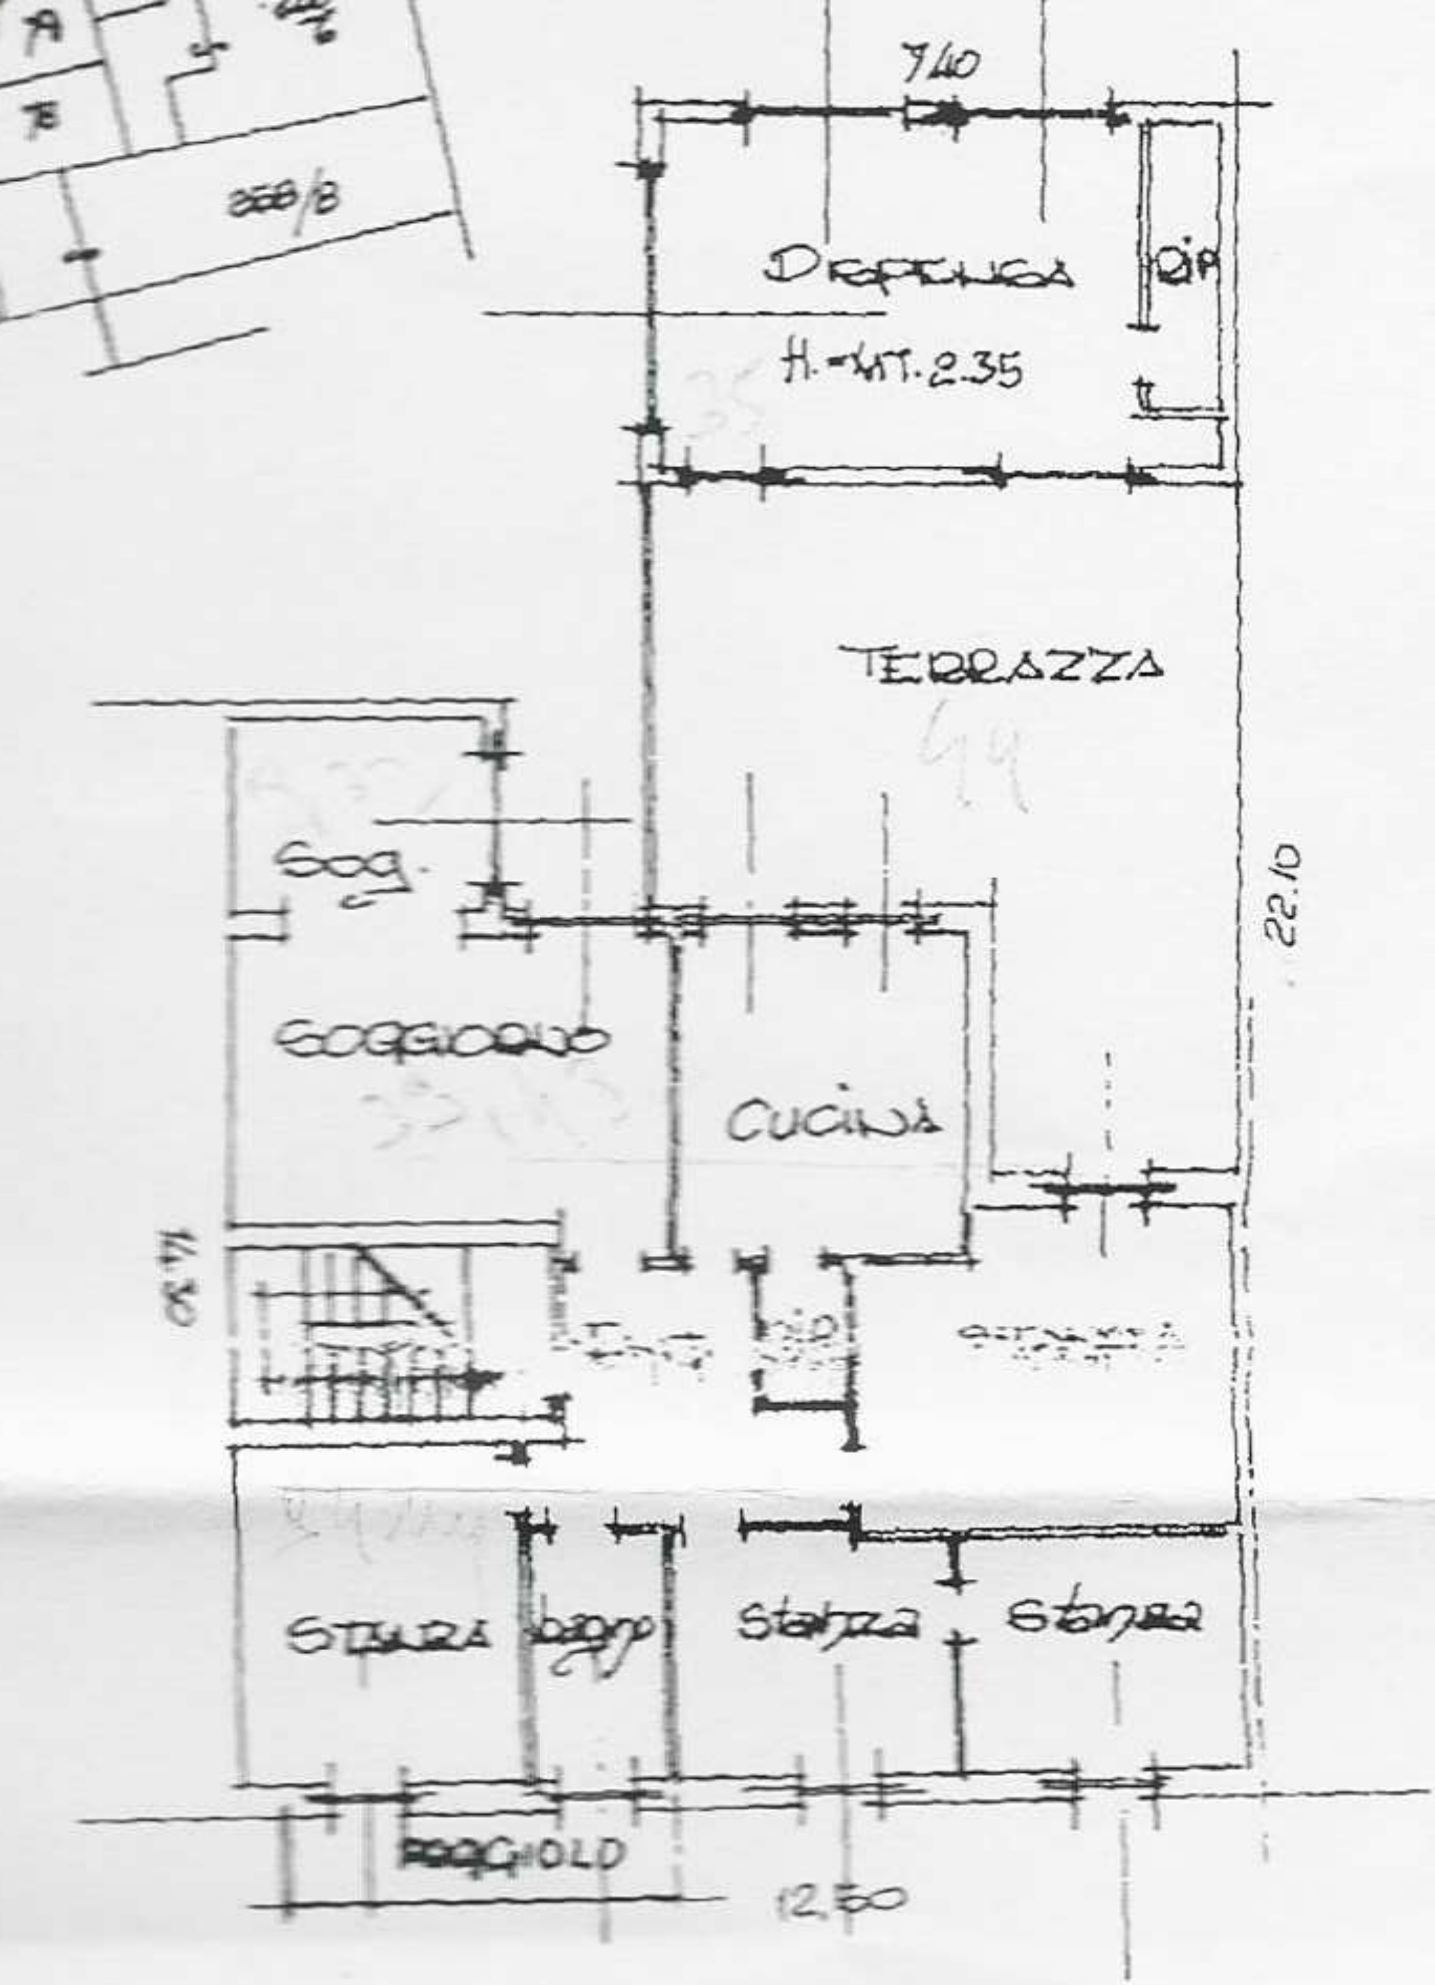

PRIMO PIANO H.=MT.2.70