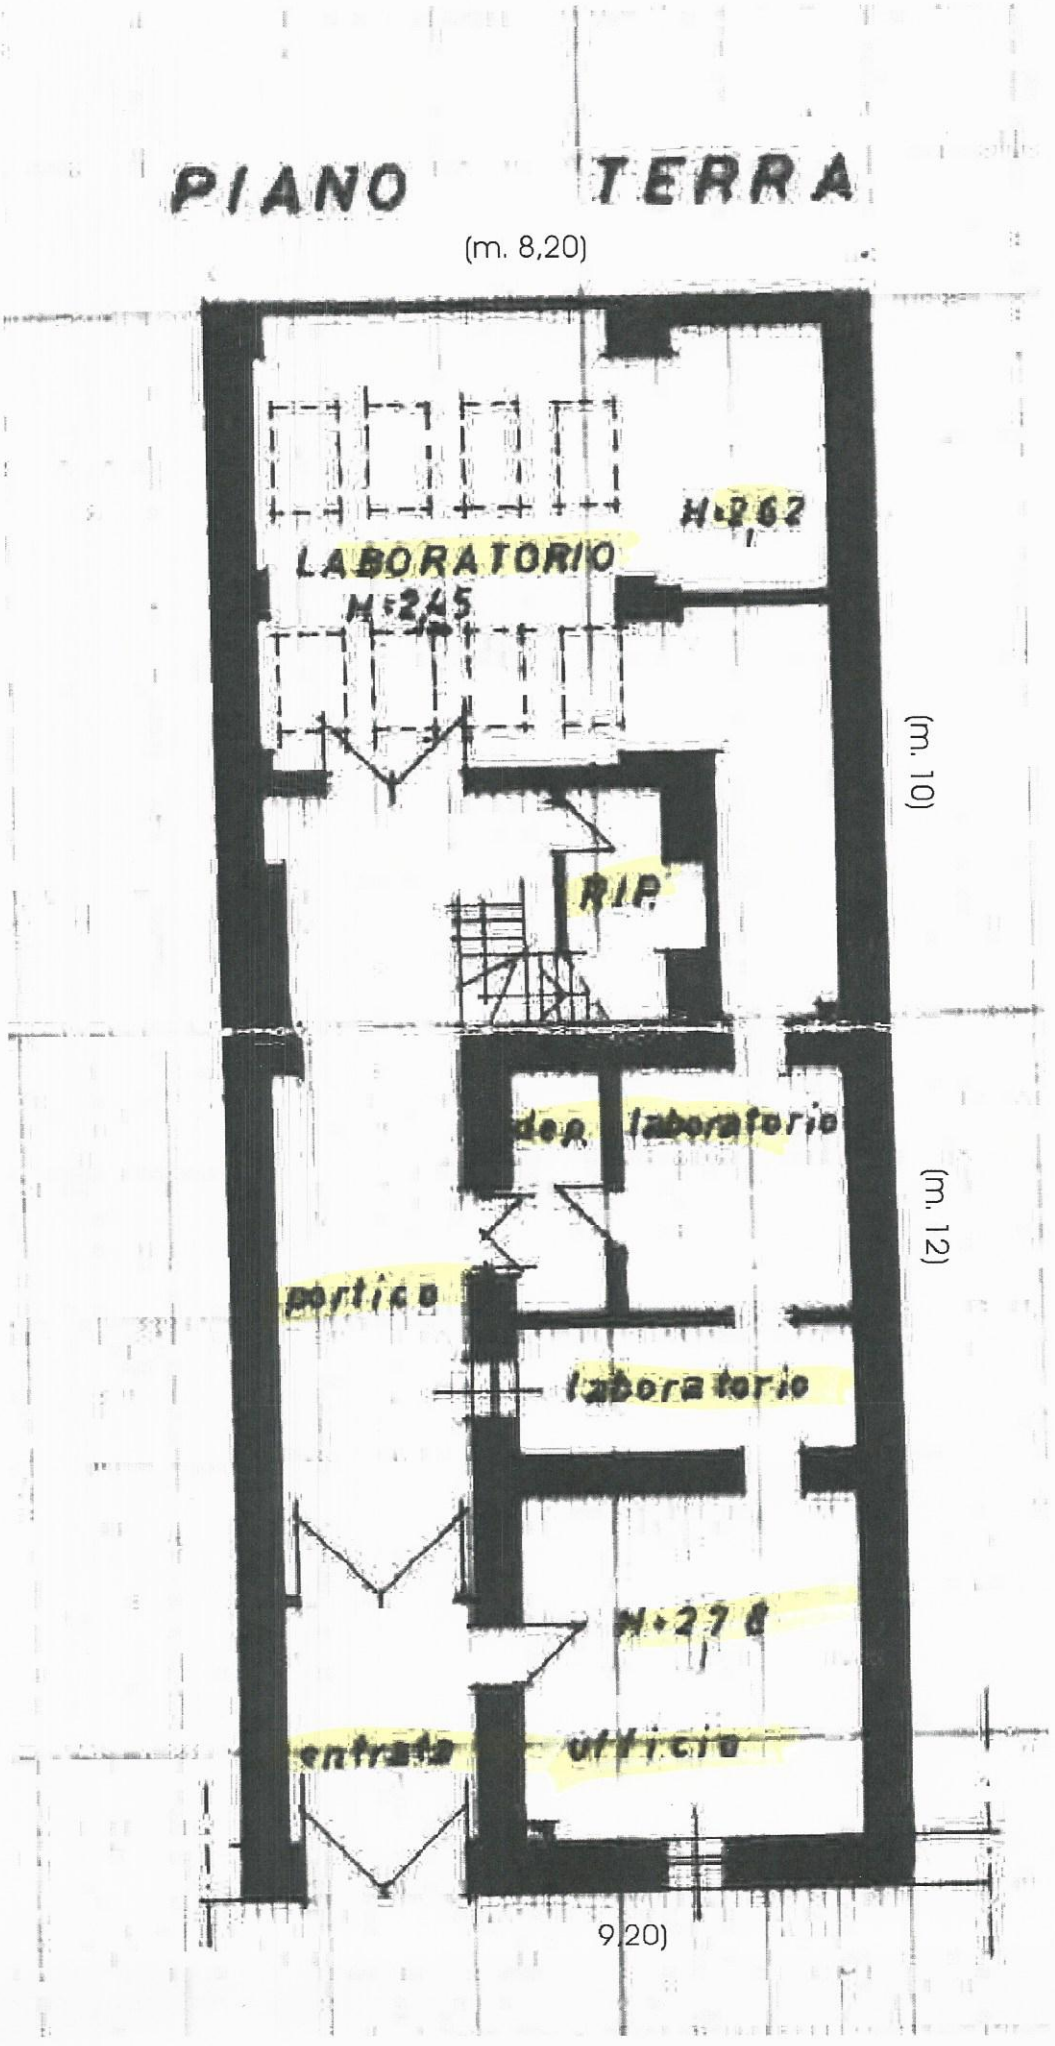
PIANO TERRA
(m. 8,20)
H=2,62
LABORATORIO
H=2,45
(m. 10)
RIP.
dep. laboratorio
(m. 12)
portico
laboratorio
H=2,78
entrata
ufficio
9,20)

PRIMO PIANO

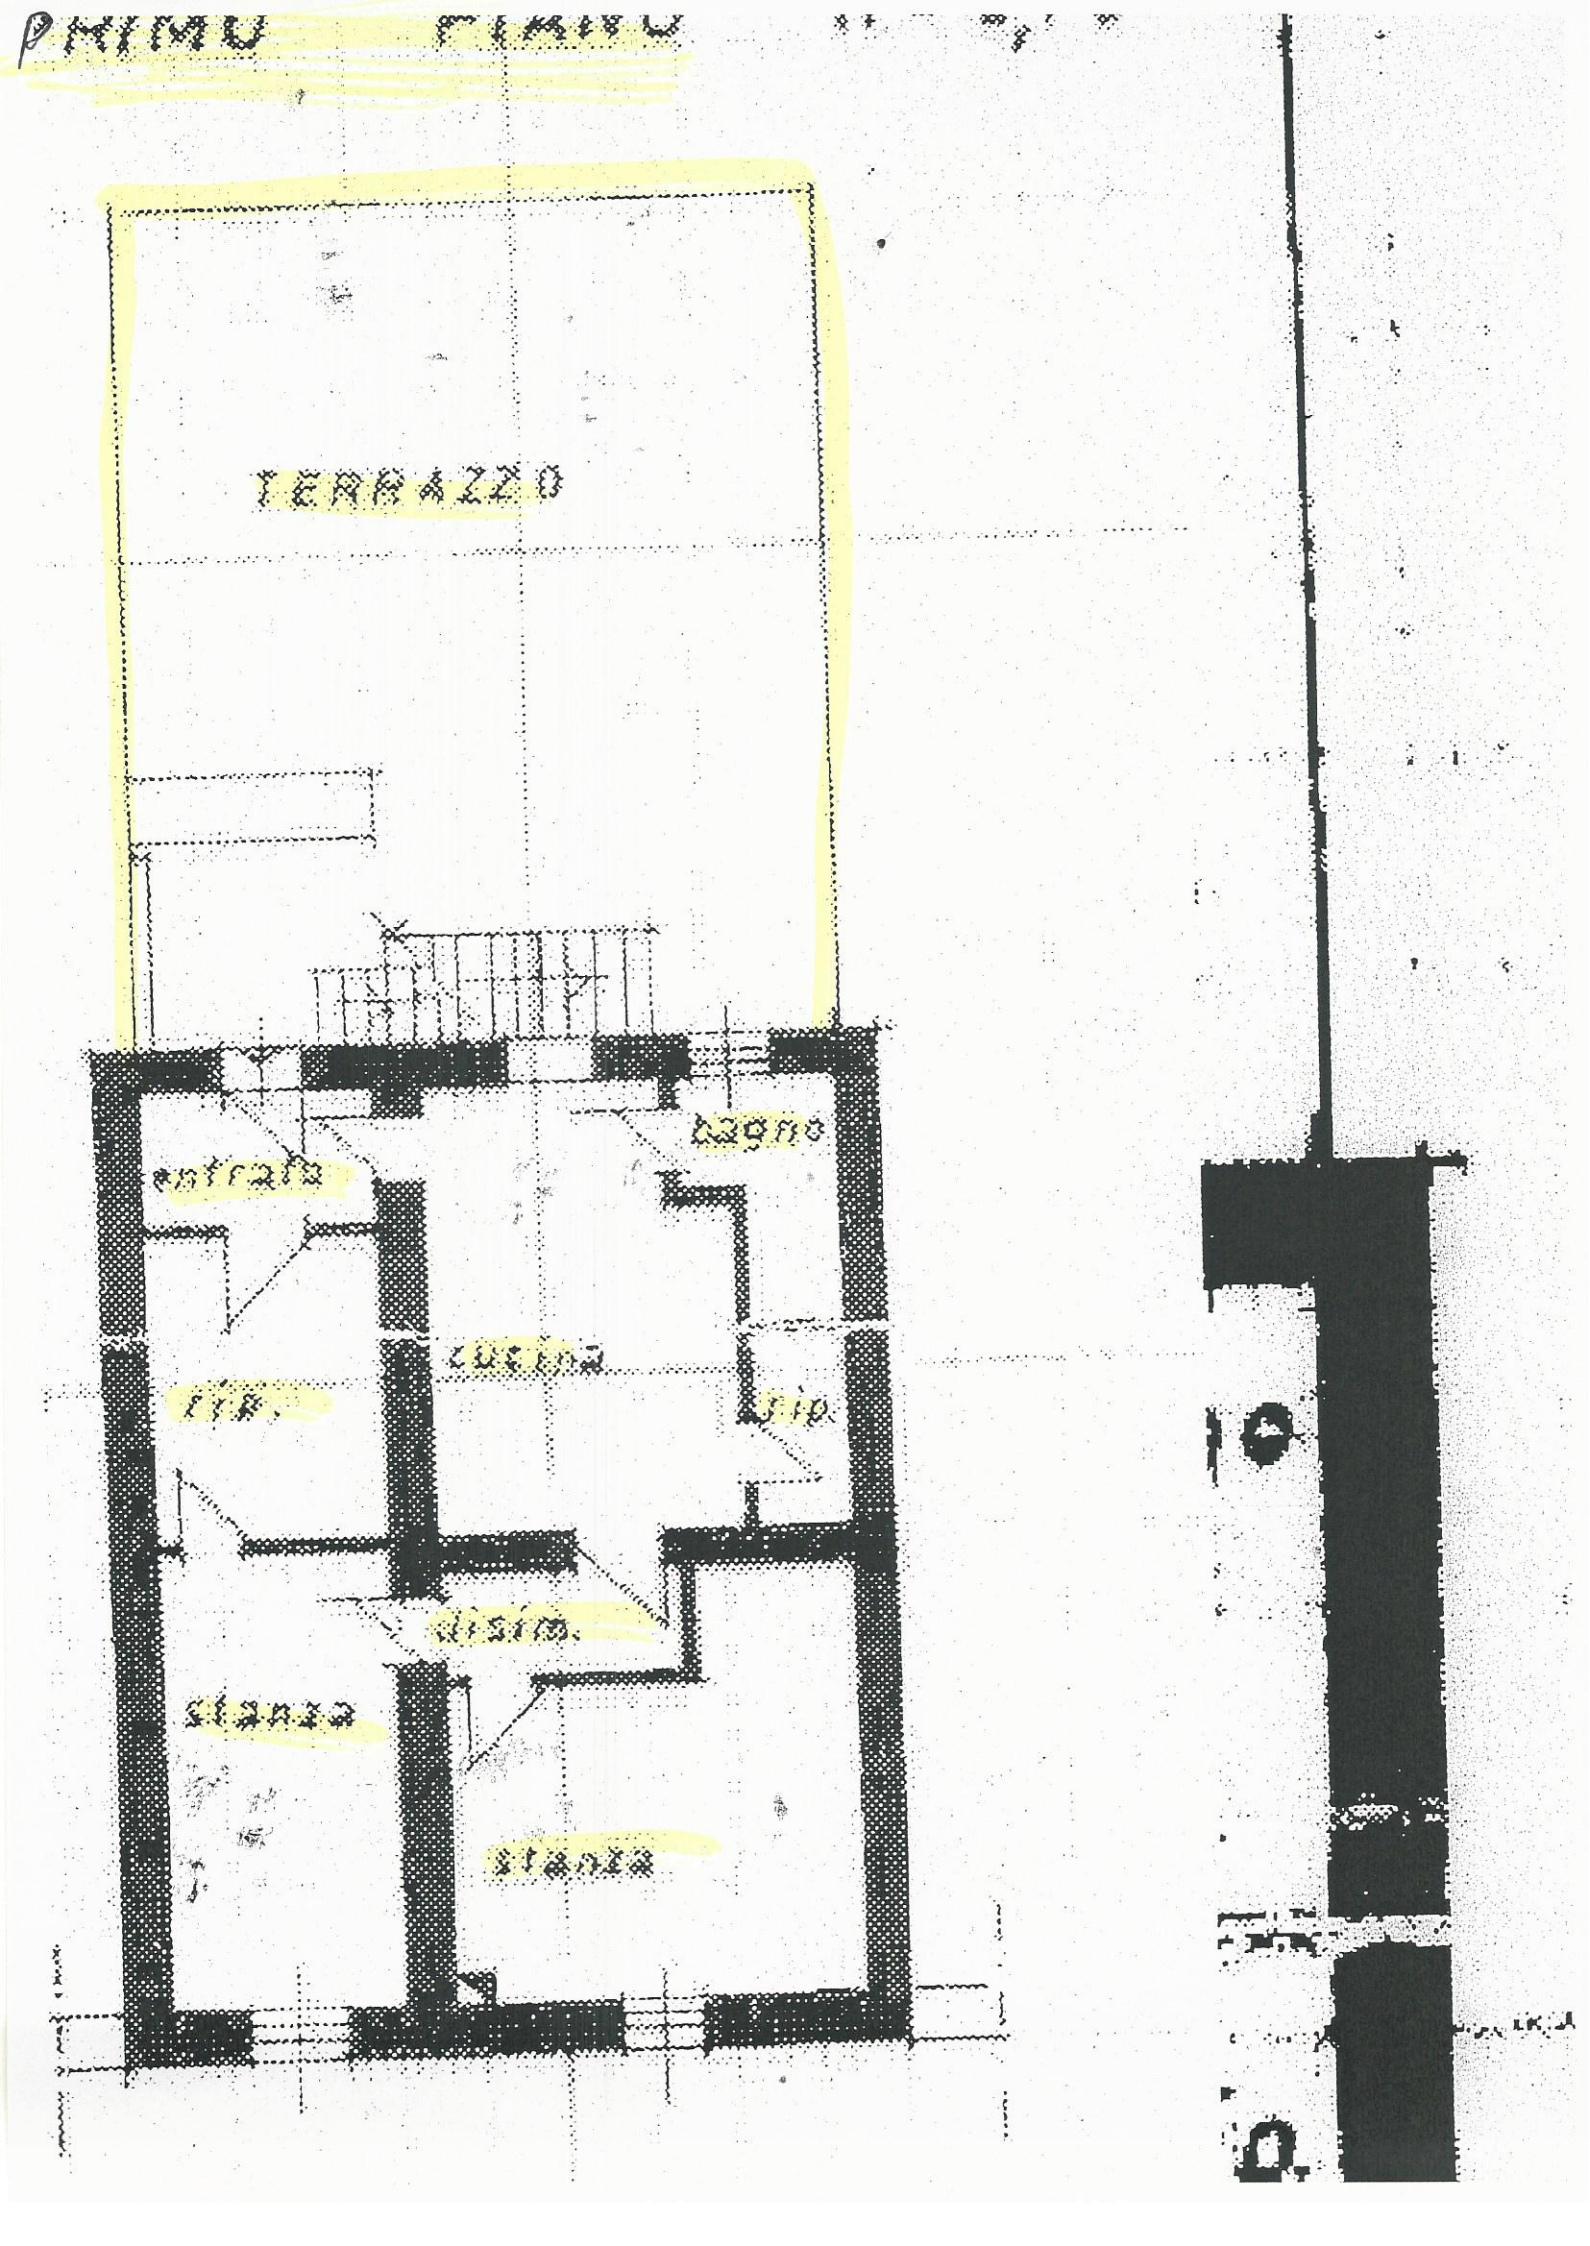

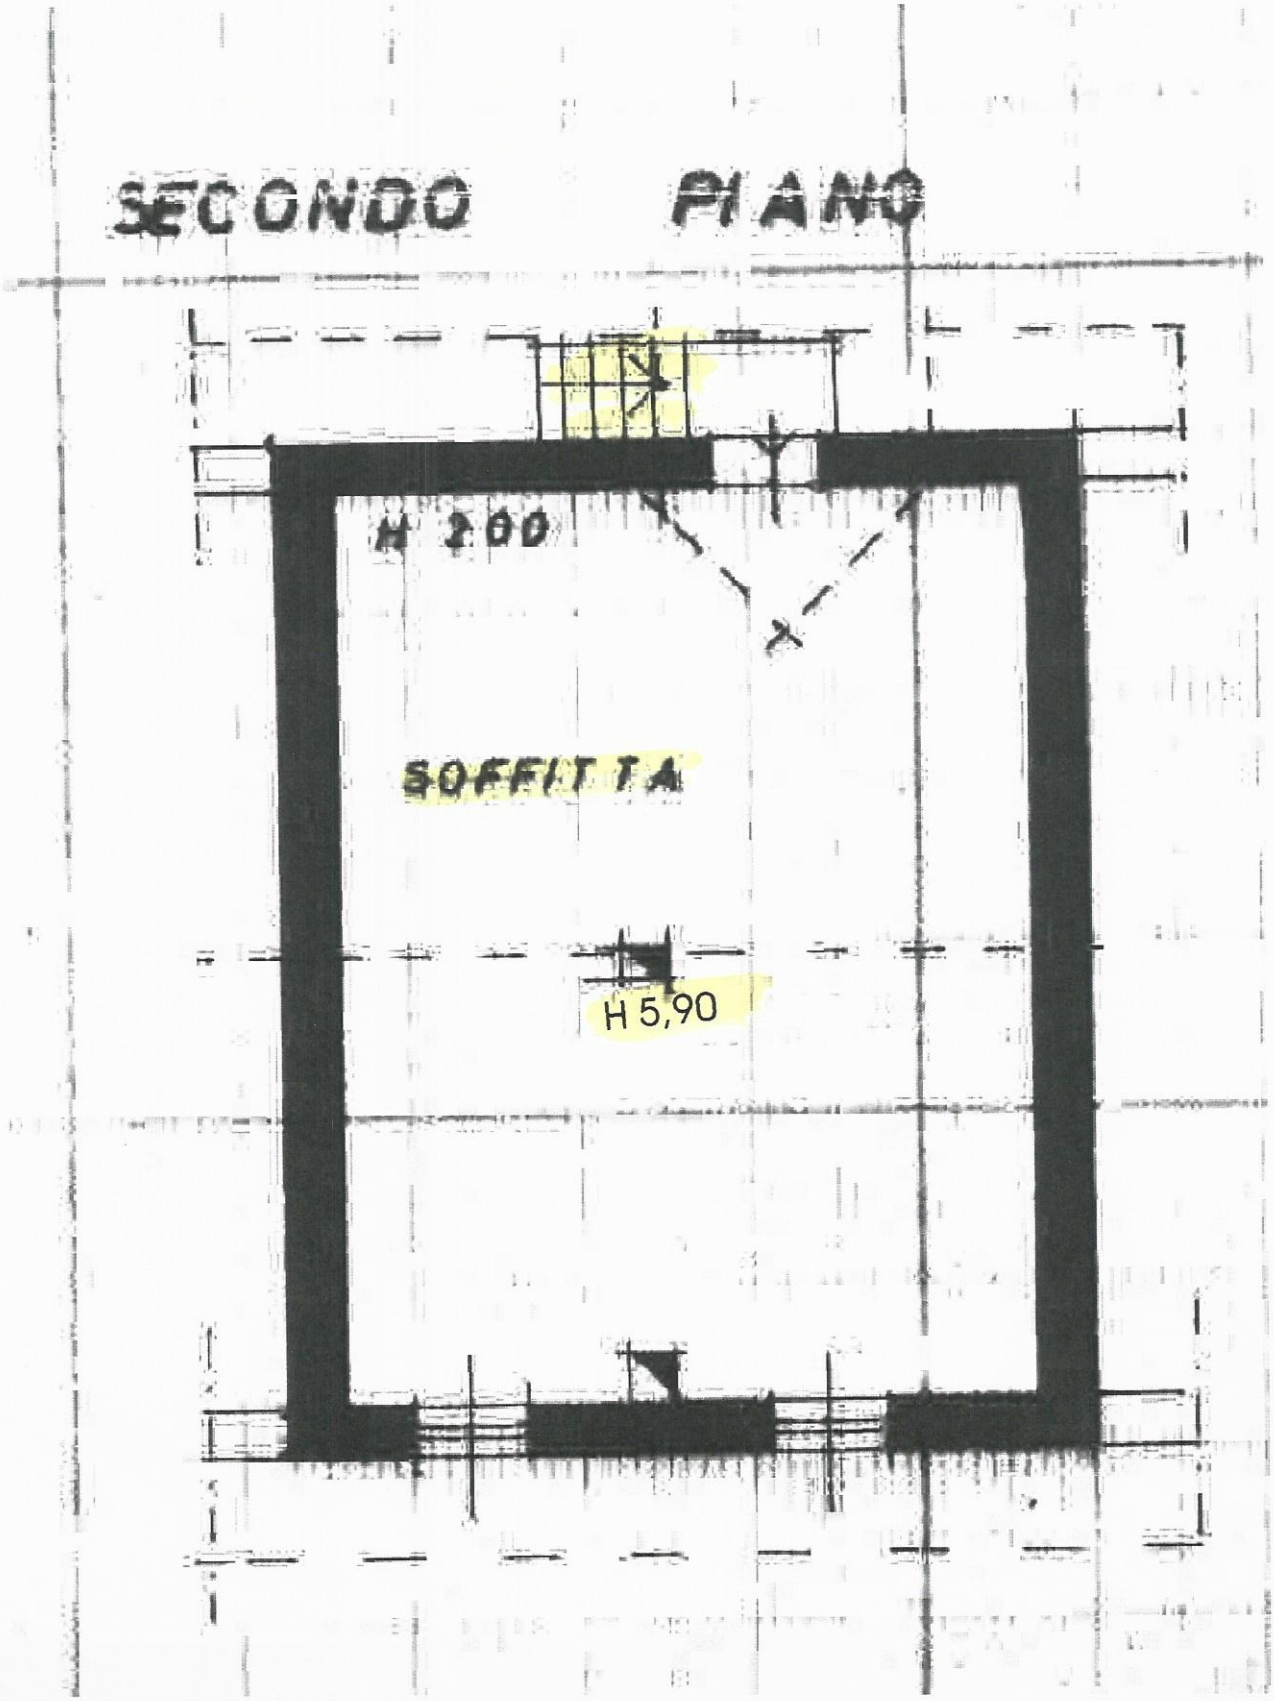
SECONDO PIANO
H 2,00
SOFFITTA
H 5,90