PIANTA SECONDO PIANO H. 2.50

sc. 1:100

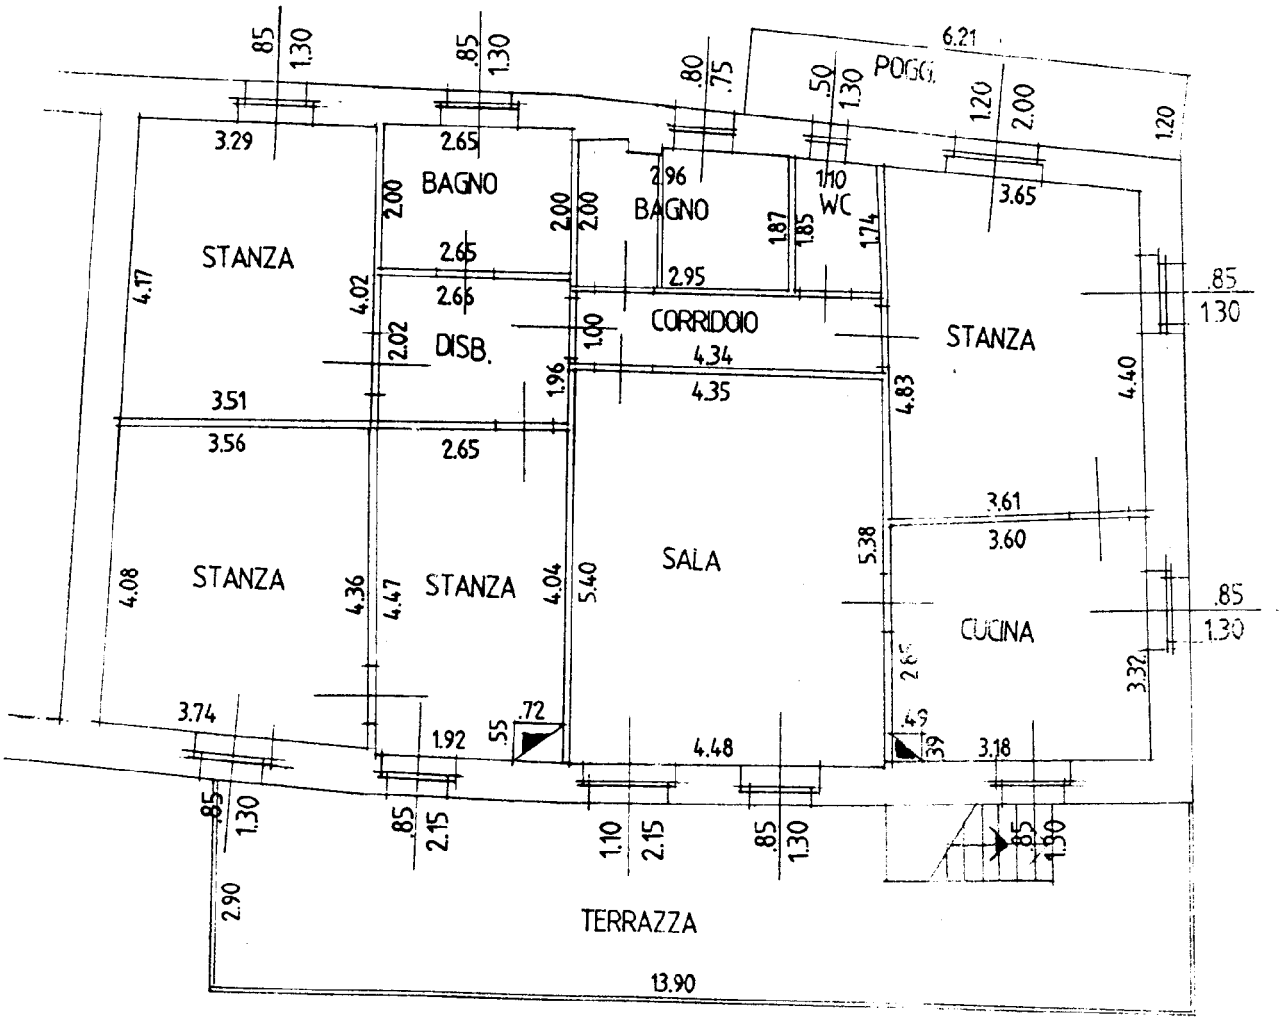

scala 1:100