


PIANTA PRIMO PIANO

PARTE DI EDIFICIO  
NON INTERESSATO DALL'INTERVENTO  
DI RISTRUTTURAZIONE

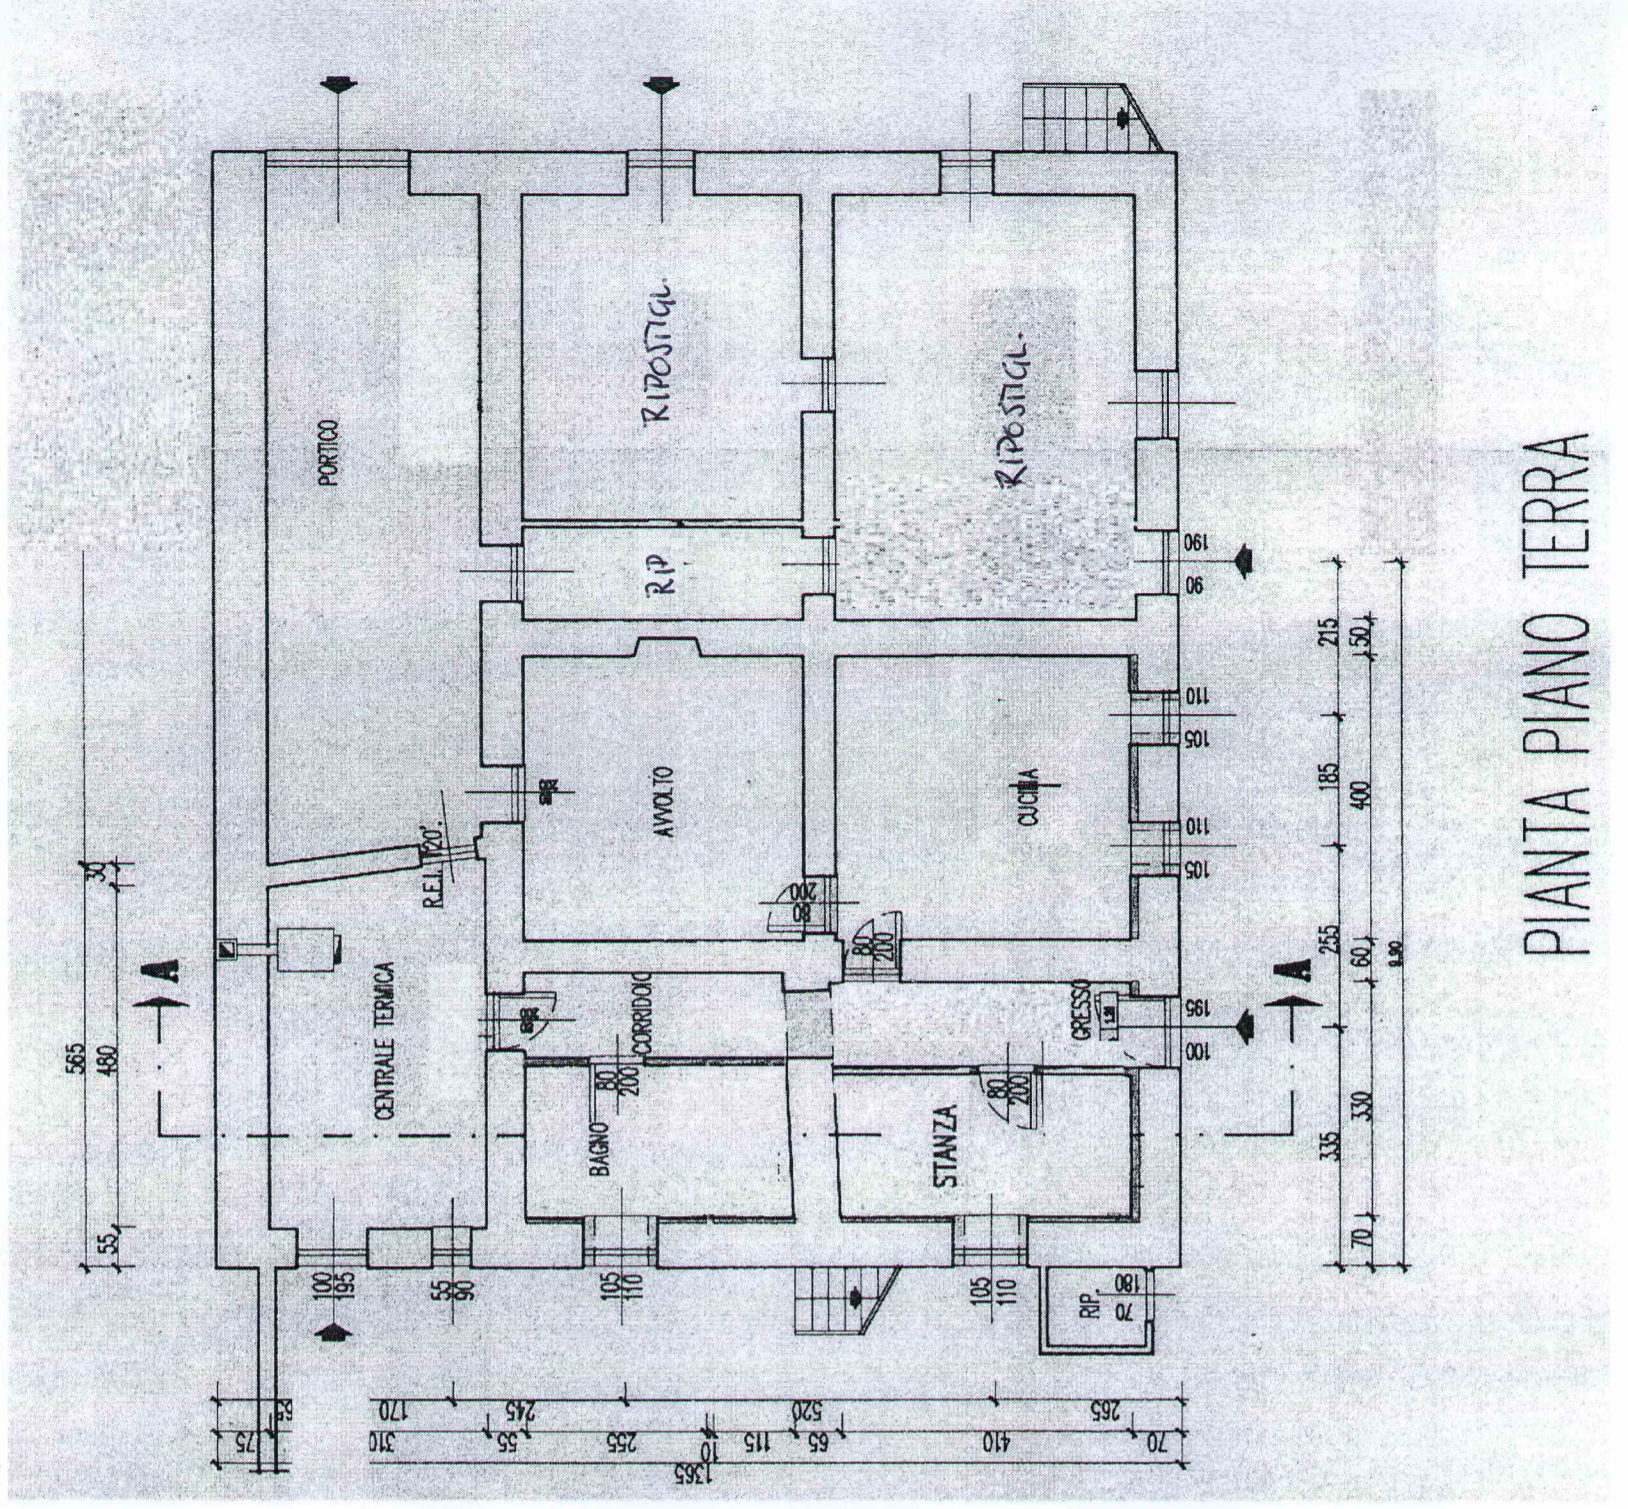

PIANTA PIANO TERRA