


sottotetto)

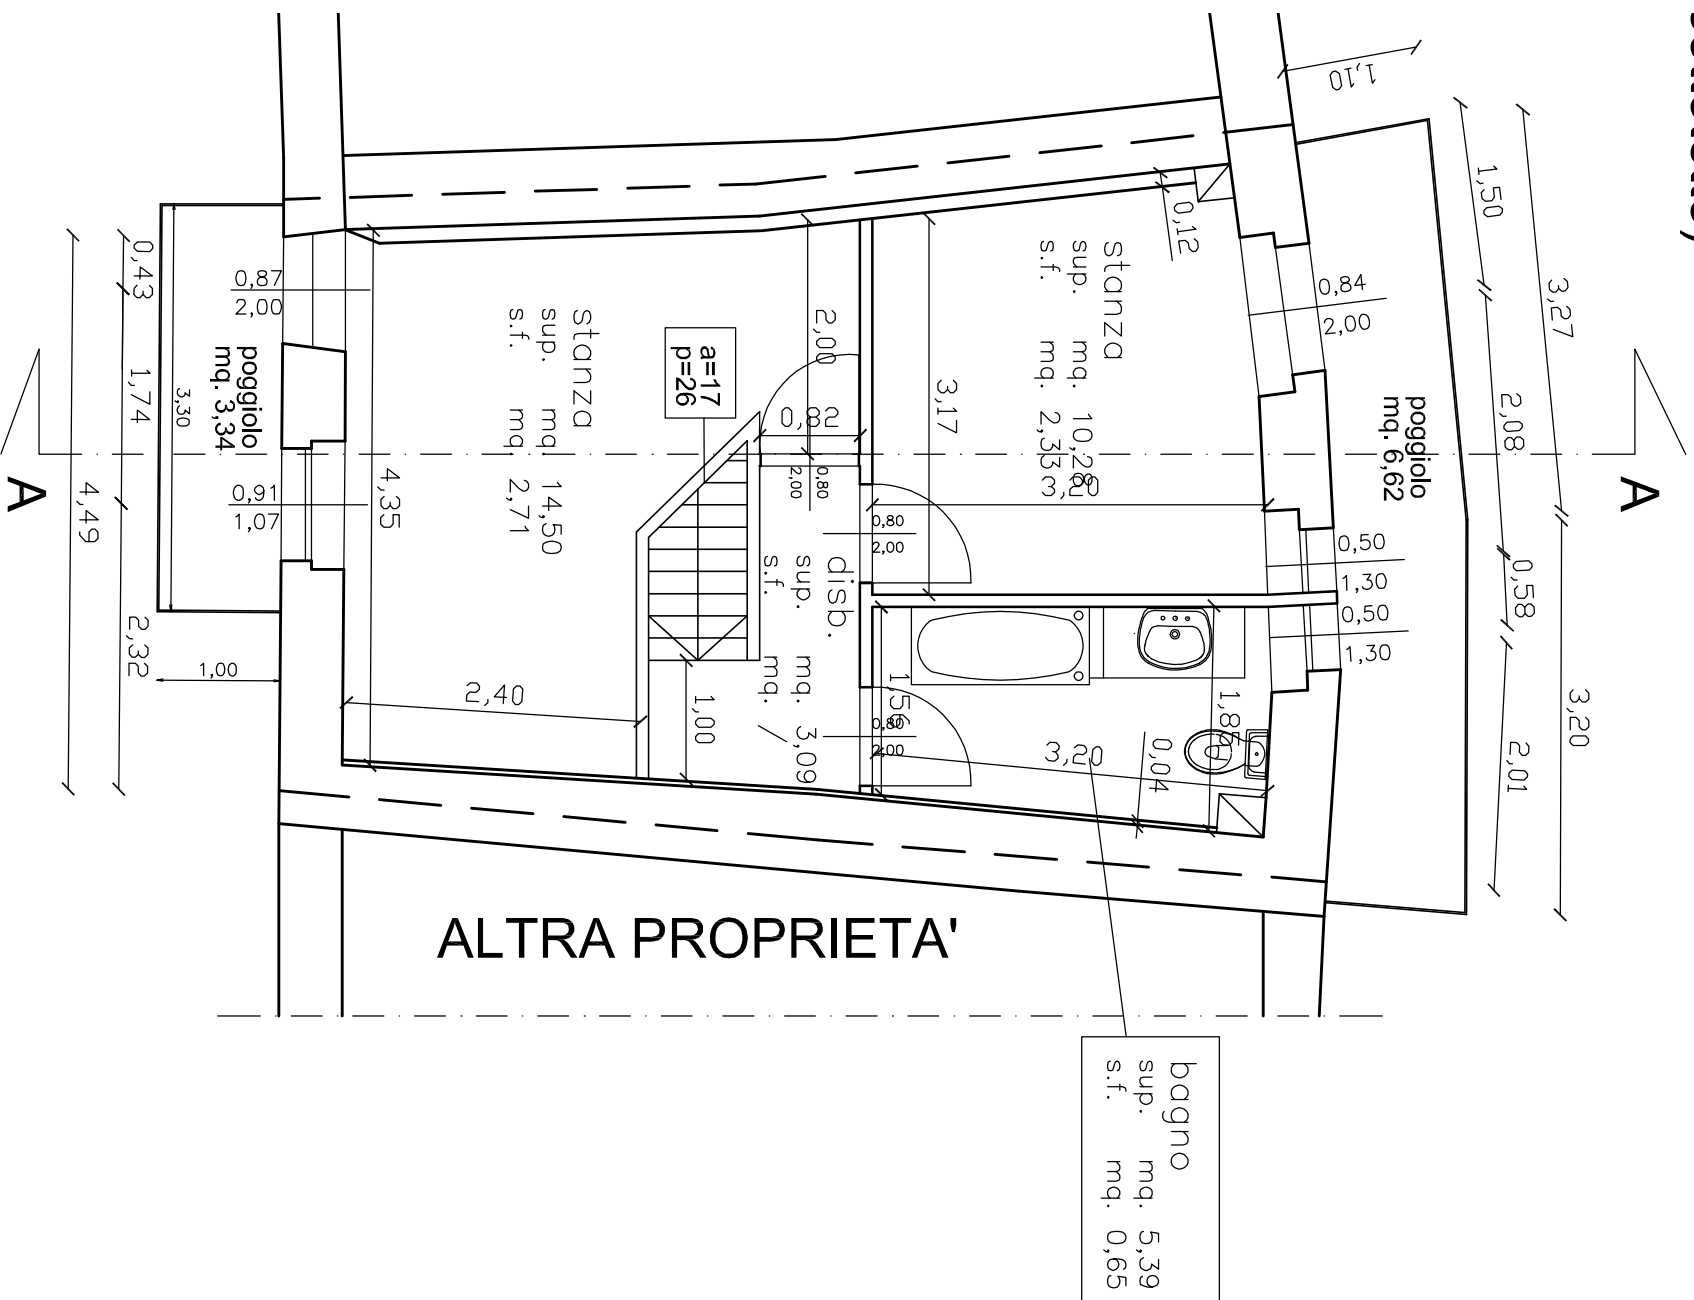

SEZIONE A - A