



# PLANIMETRIA

scala 1/200

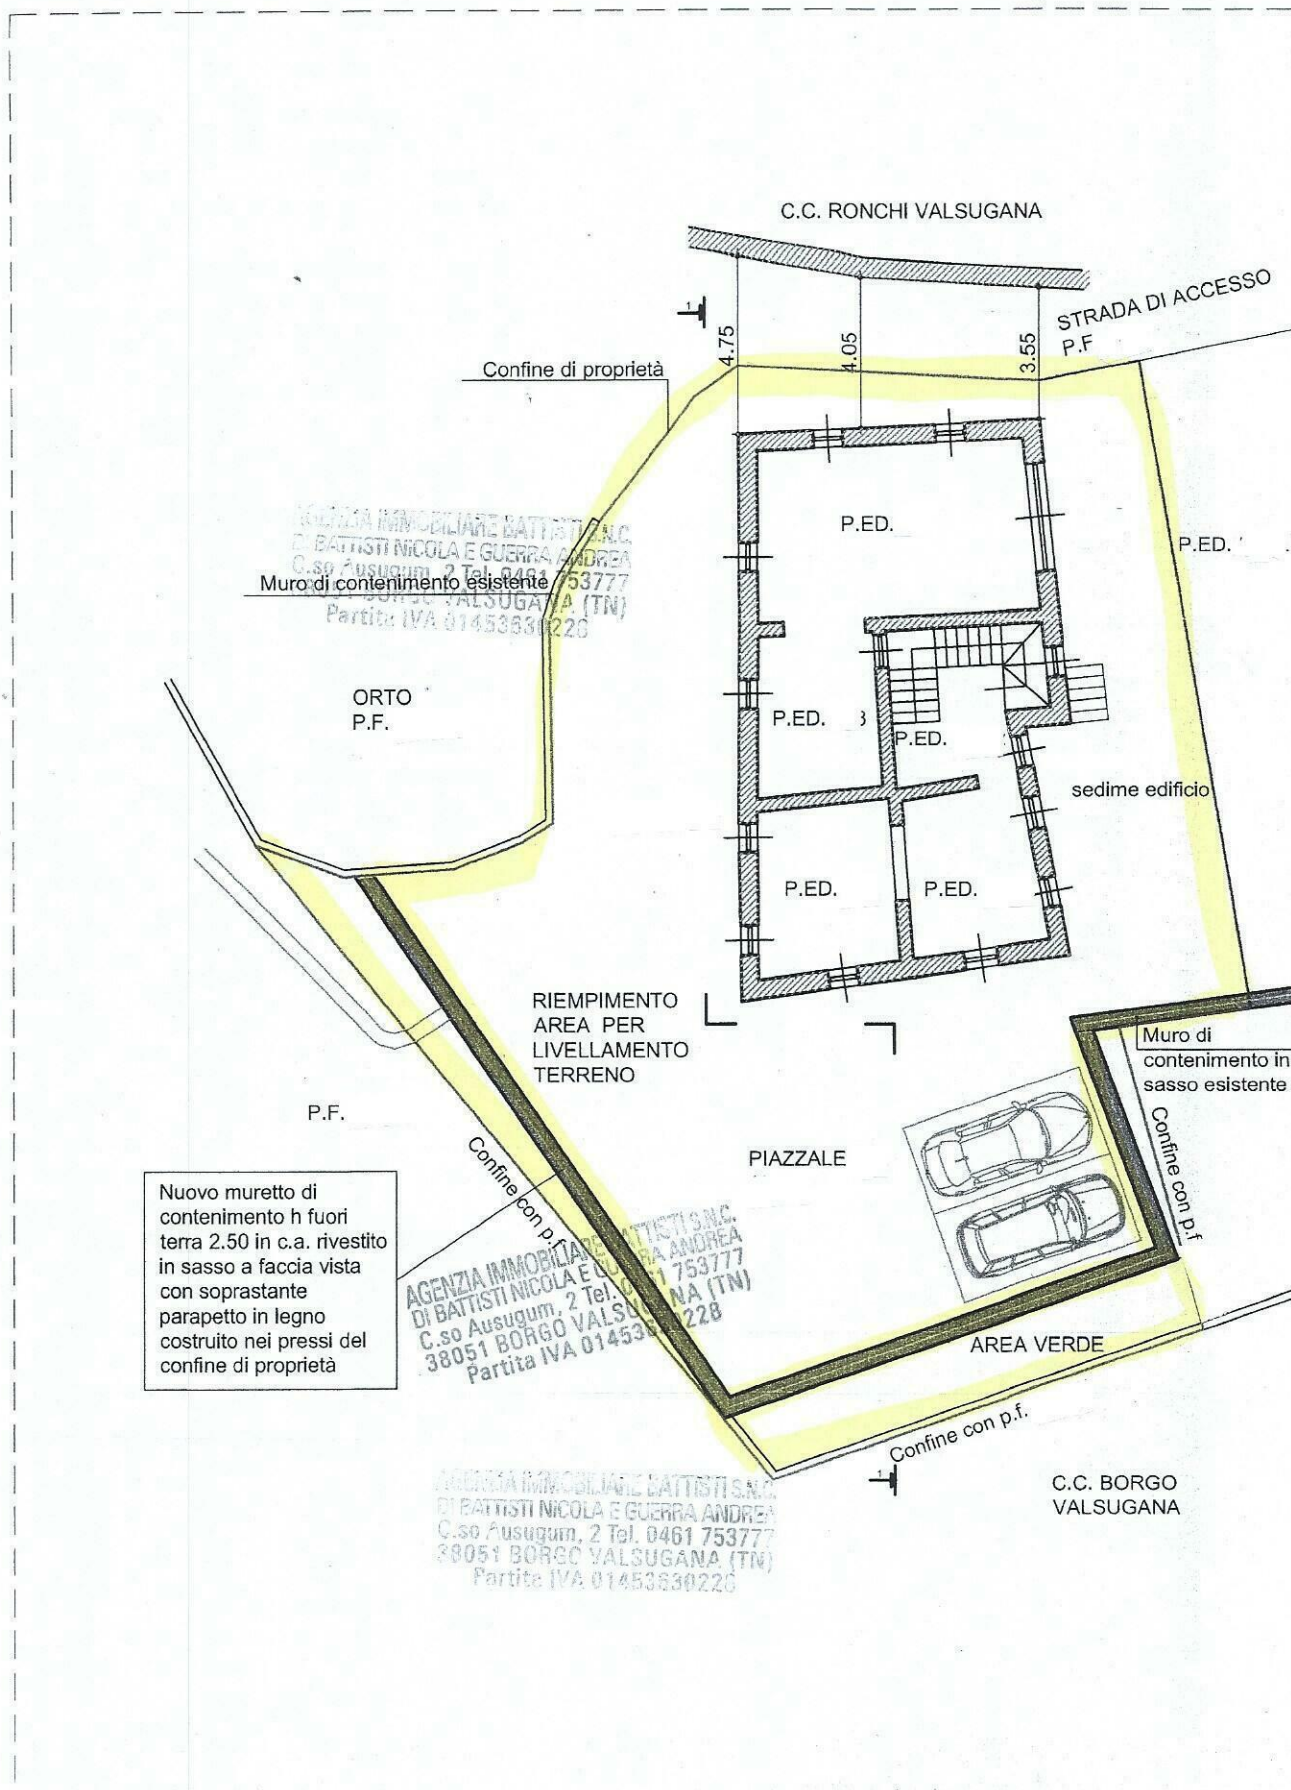

# PROSPETTO SUD

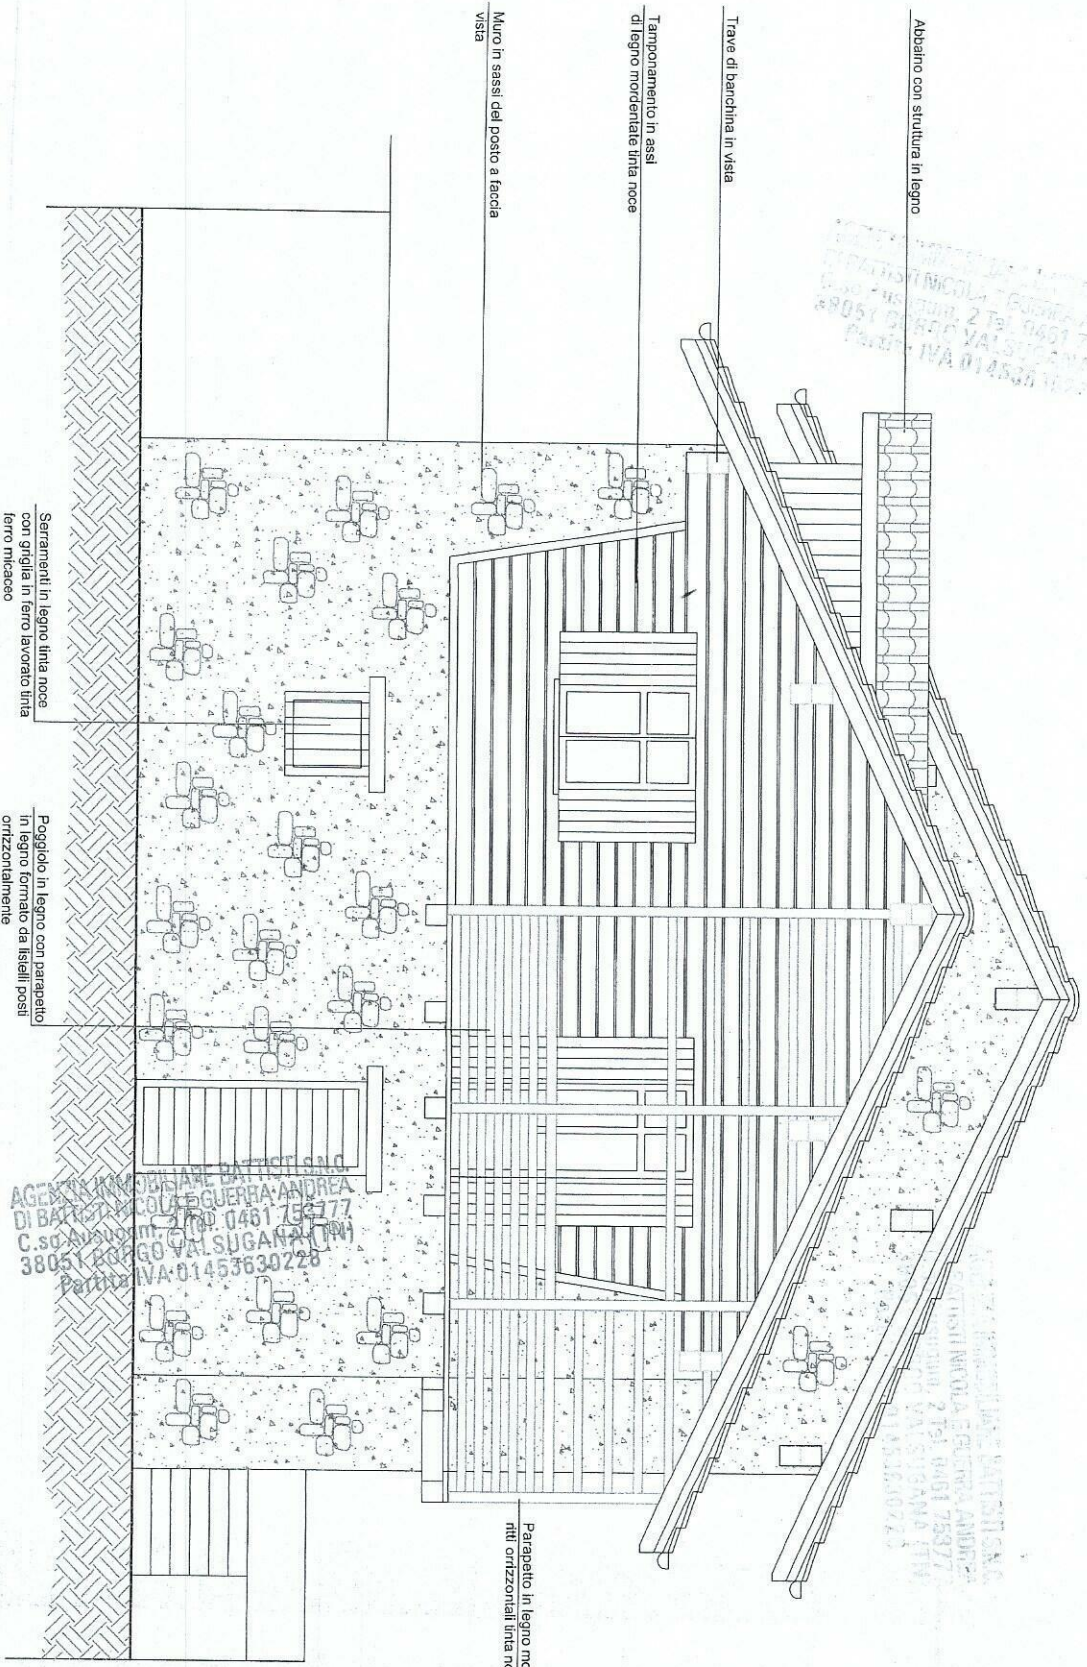

# PROSPETTO OVEST

Manto di copertura tipo coppo in cotto

AGENZIA IMMOBILIARE BATTISTI S.N.C.  
DI BATTISTI NICOLA E GUERRA ANDREA  
C.so Ausugum, 2 Tel. 0461 753777  
38051 BORGO VALSUGANA (TN)  
Partita IVA 01453630228

Abbaino con struttura in legno


Segonatura spigolo edificio per facilitare il passaggio

Pareti esterne a sasso a faccia vista


Serramenti in legno mordentato  
finita noce

AGENZIA IMMOBILIARE BATTISTI S.N.C.  
DI BATTISTI NICOLA E GUERRA ANDREA  
C.so Ausugum, 2 Tel. 0461 753777  
38051 BORGO VALSUGANA (TN)  
Partita IVA 01453630228


AGENZIA IMMOBILIARE BATTISTI S.N.C.  
DI BATTISTI NICOLA E GUERRA ANDREA  
C.so Ausugum, 2 Tel. 0461 753777  
38051 BORGO VALSUGANA (TN)  
Partita IVA 01453630228

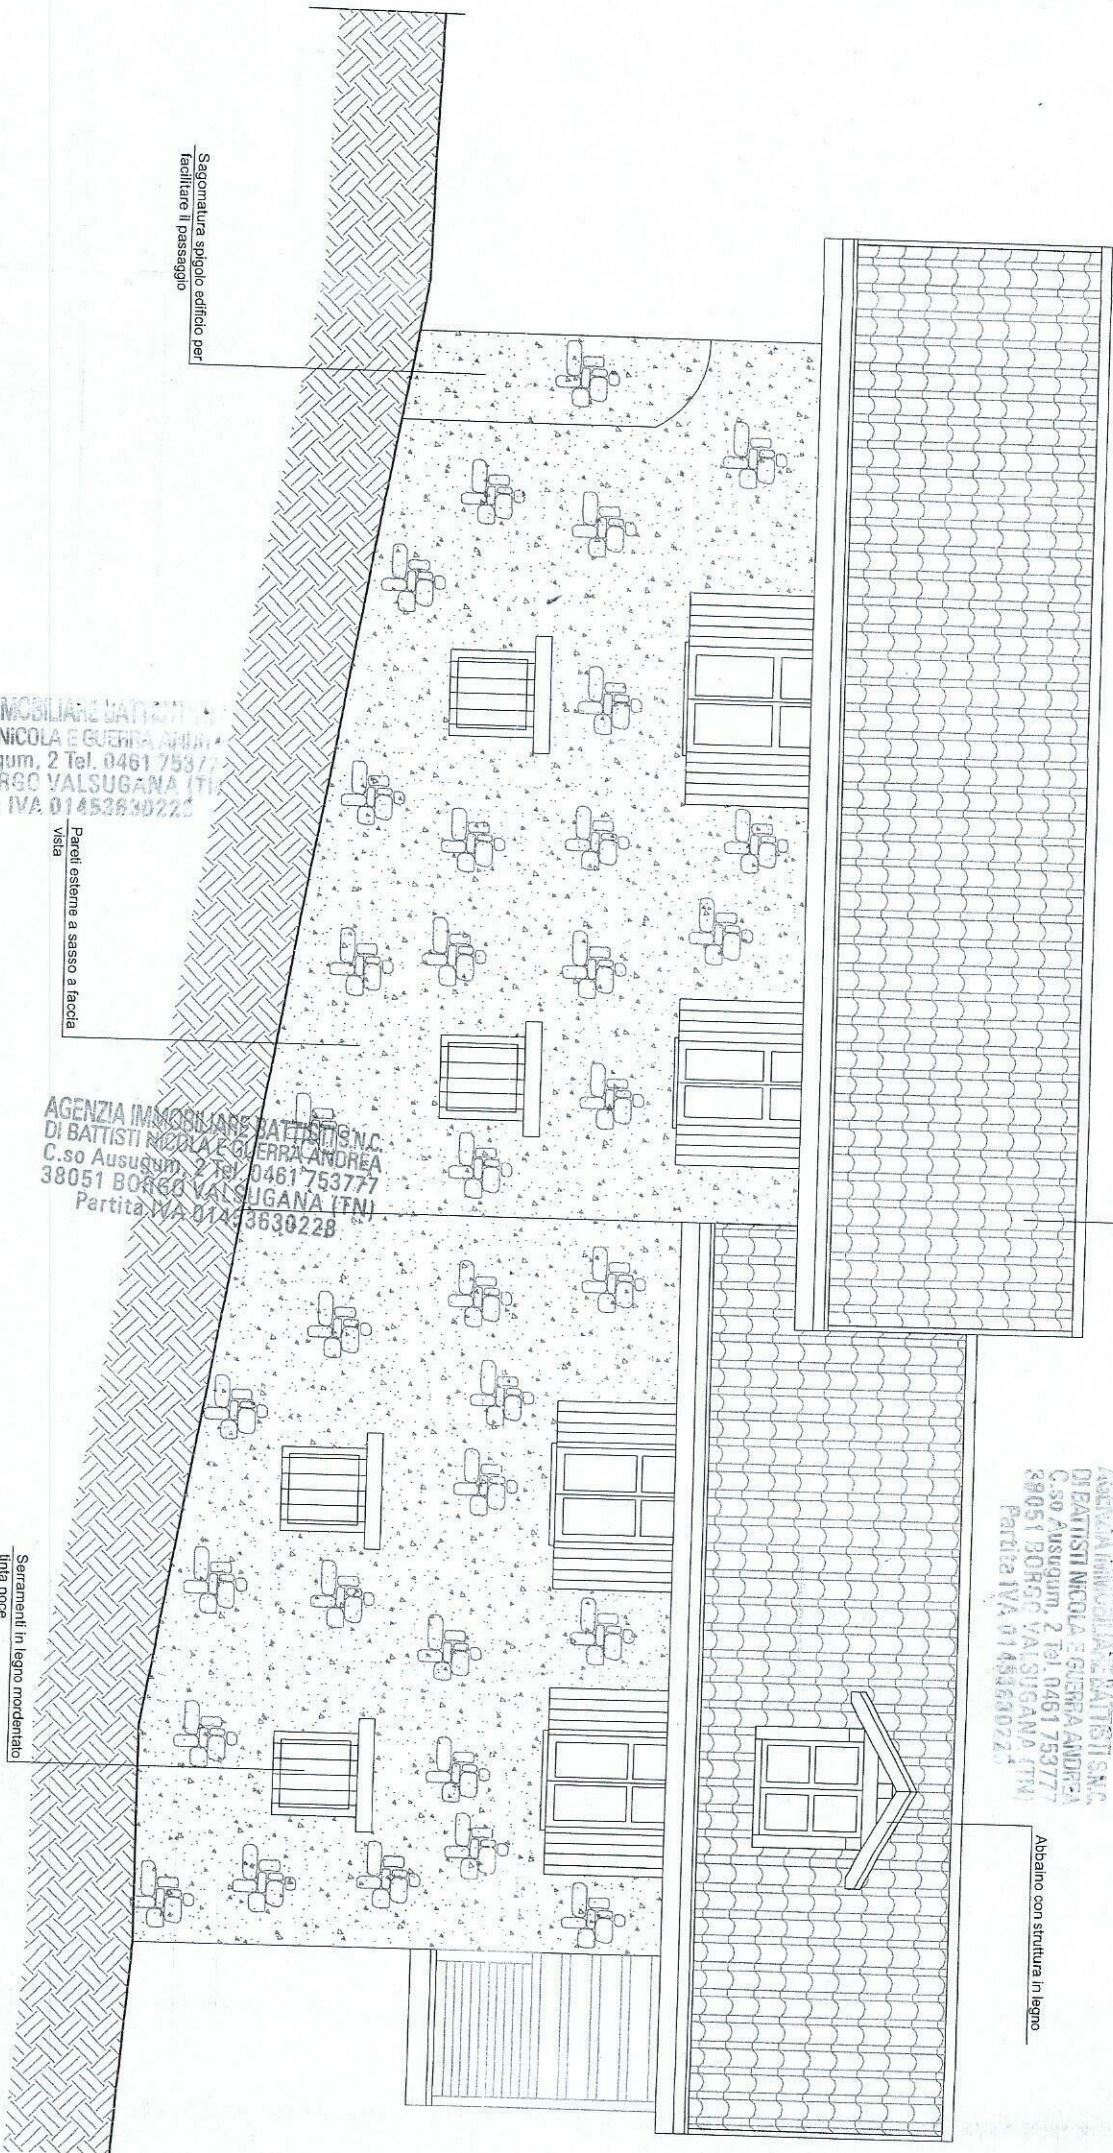

# PROSPETTO NORD

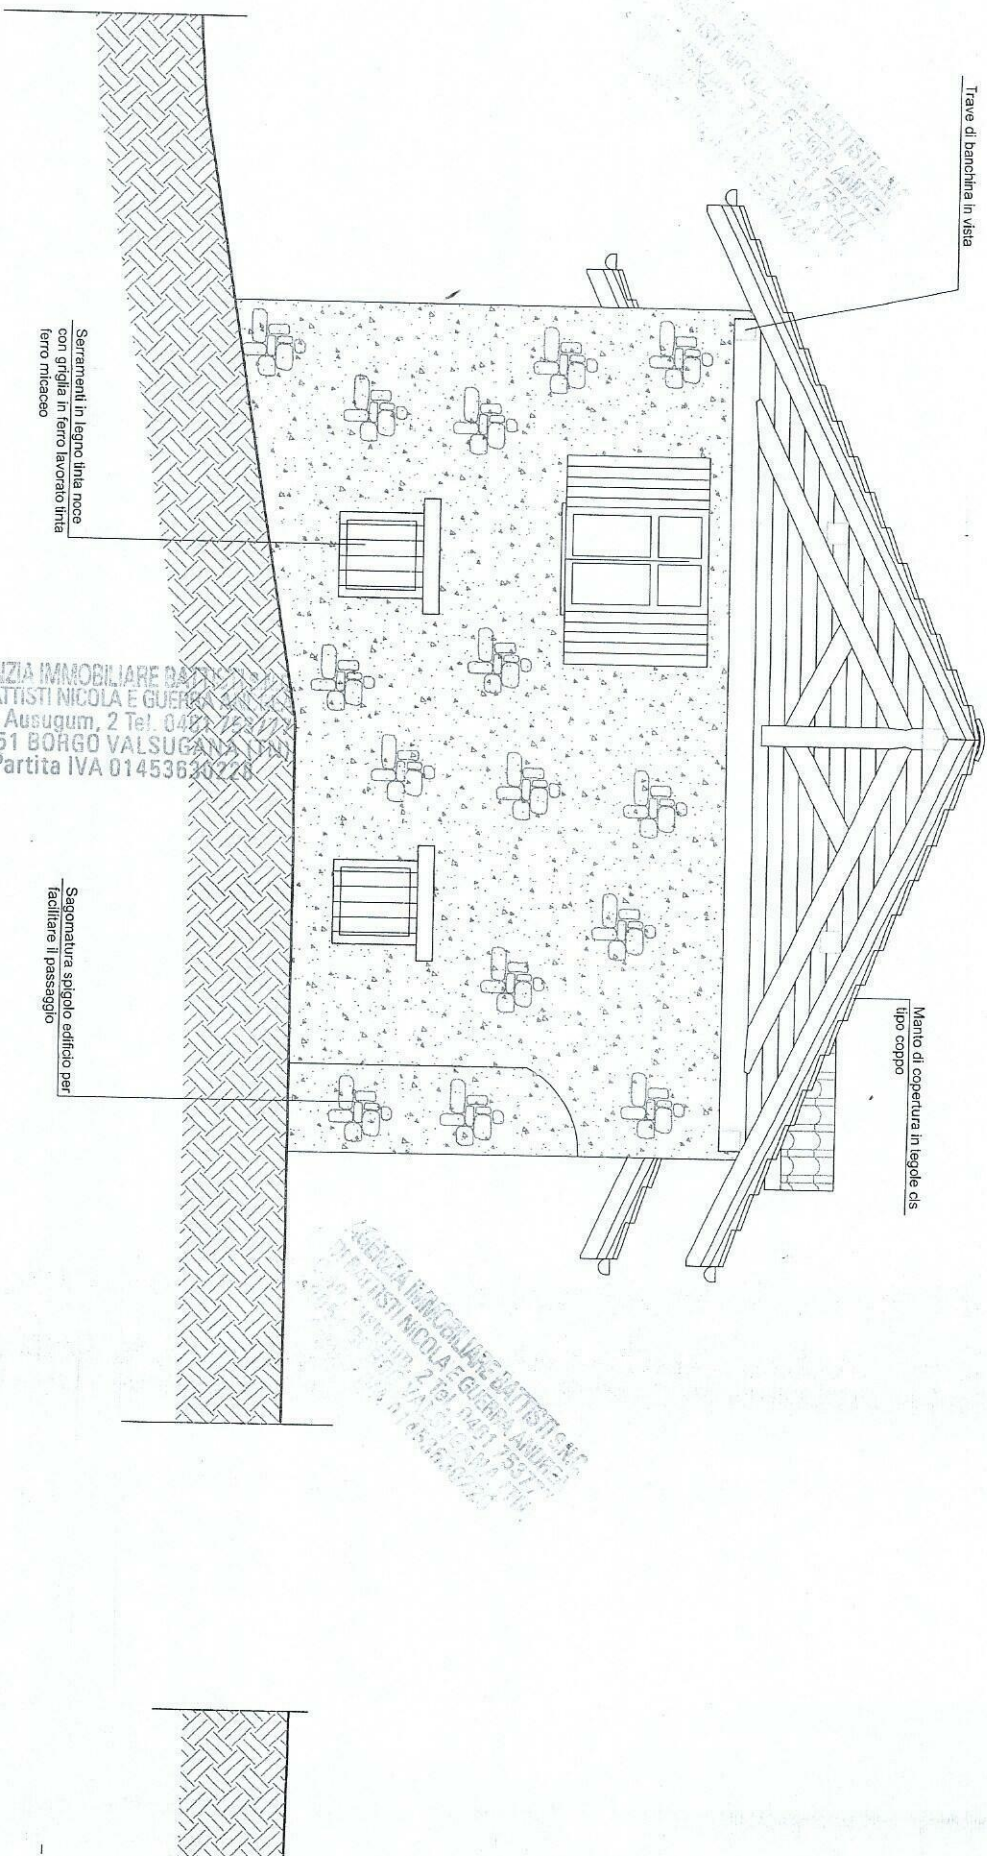

# PROSPETTO EST

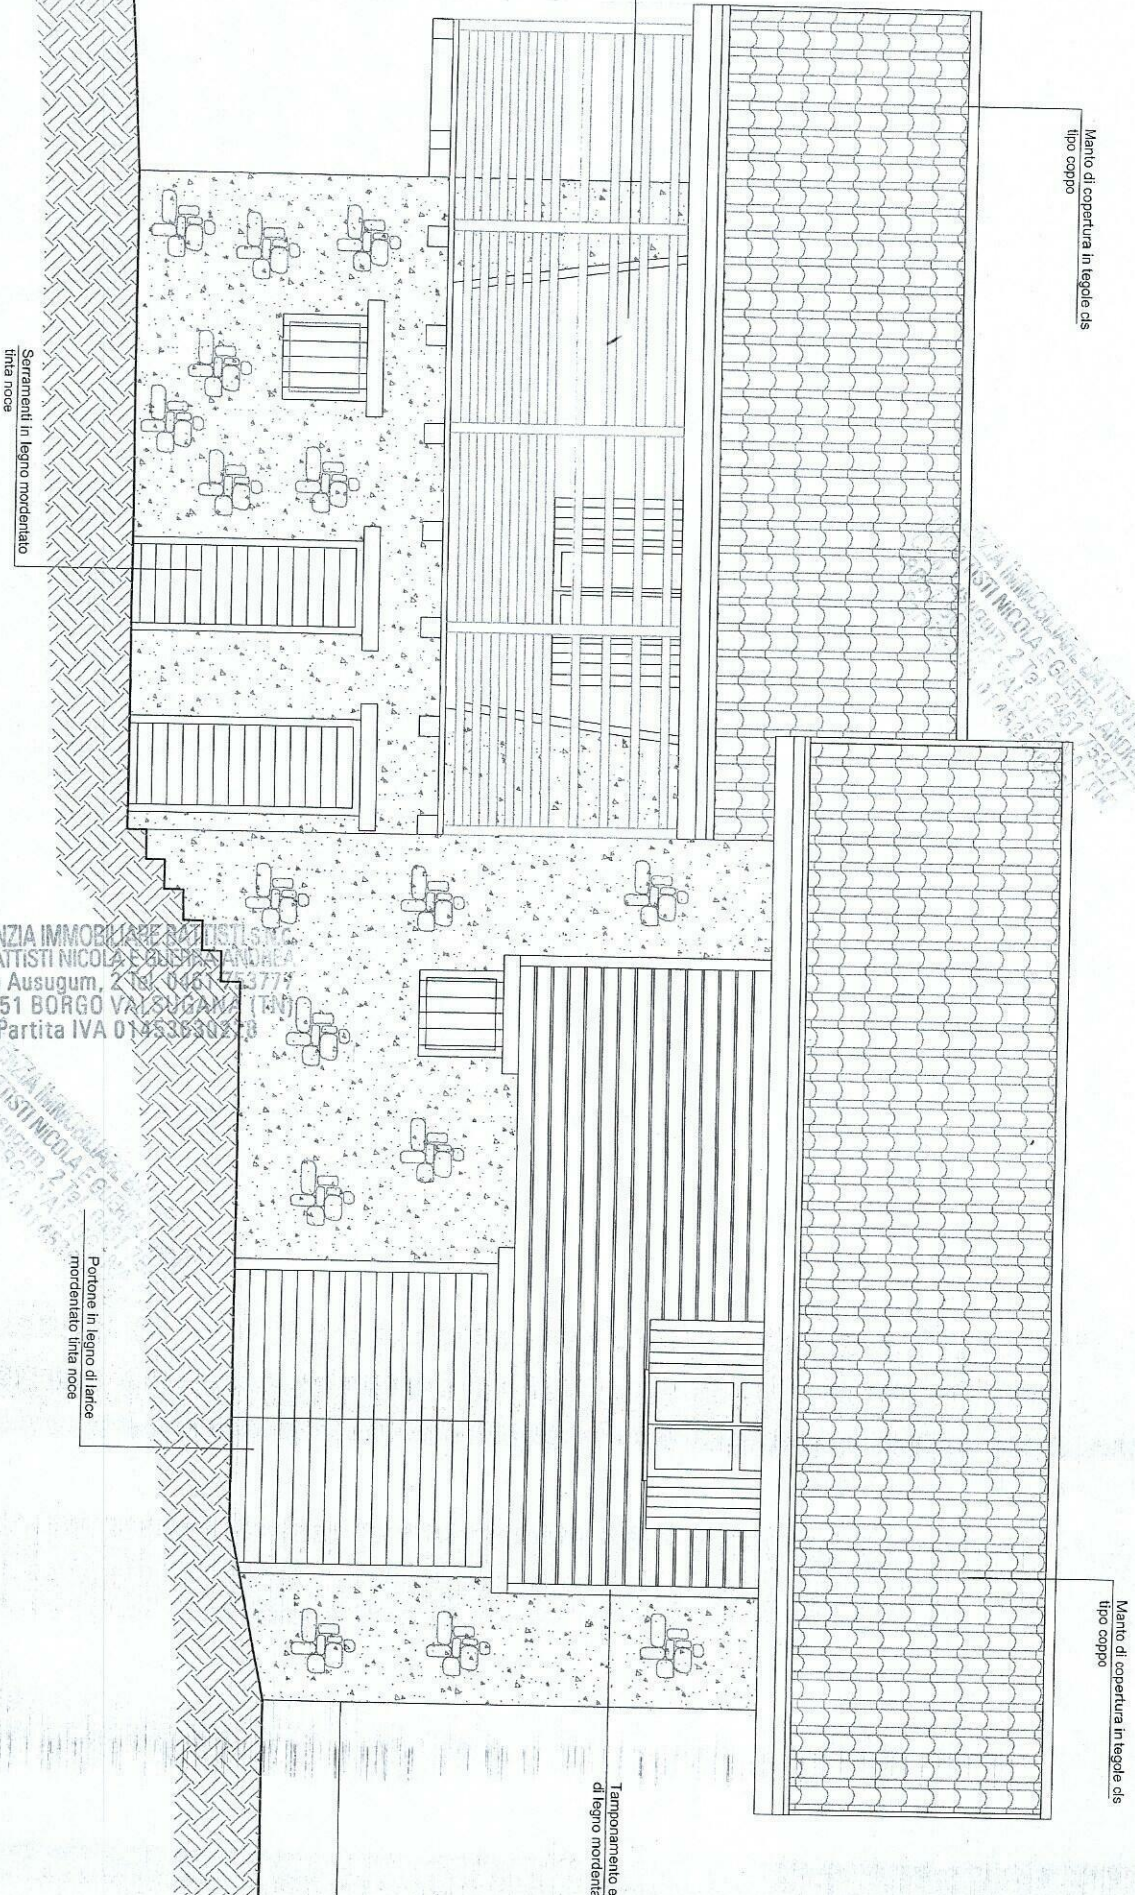

Manto di copertura in tegole c/s  
tipo coppo

Rivestimento esterno facciata in  
assi di legno mordenato tinta  
noce chiaro

Serramenti in legno mordenato  
tinta noce

AGENZIA IMMOBILIARE BATISTINI S.p.A.  
DI BATTISTI NICOLA E ANTONIA ANTONIA  
C.so Ausugum, 2 Tel. 045/3777  
38051 BORGO VALSUGANA (TN)  
Partita IVA 01453530458

Portone in legno di larice  
mordenato tinta noce

Manto di copertura in tegole c/s  
tipo coppo

Tampone in legno mordenato