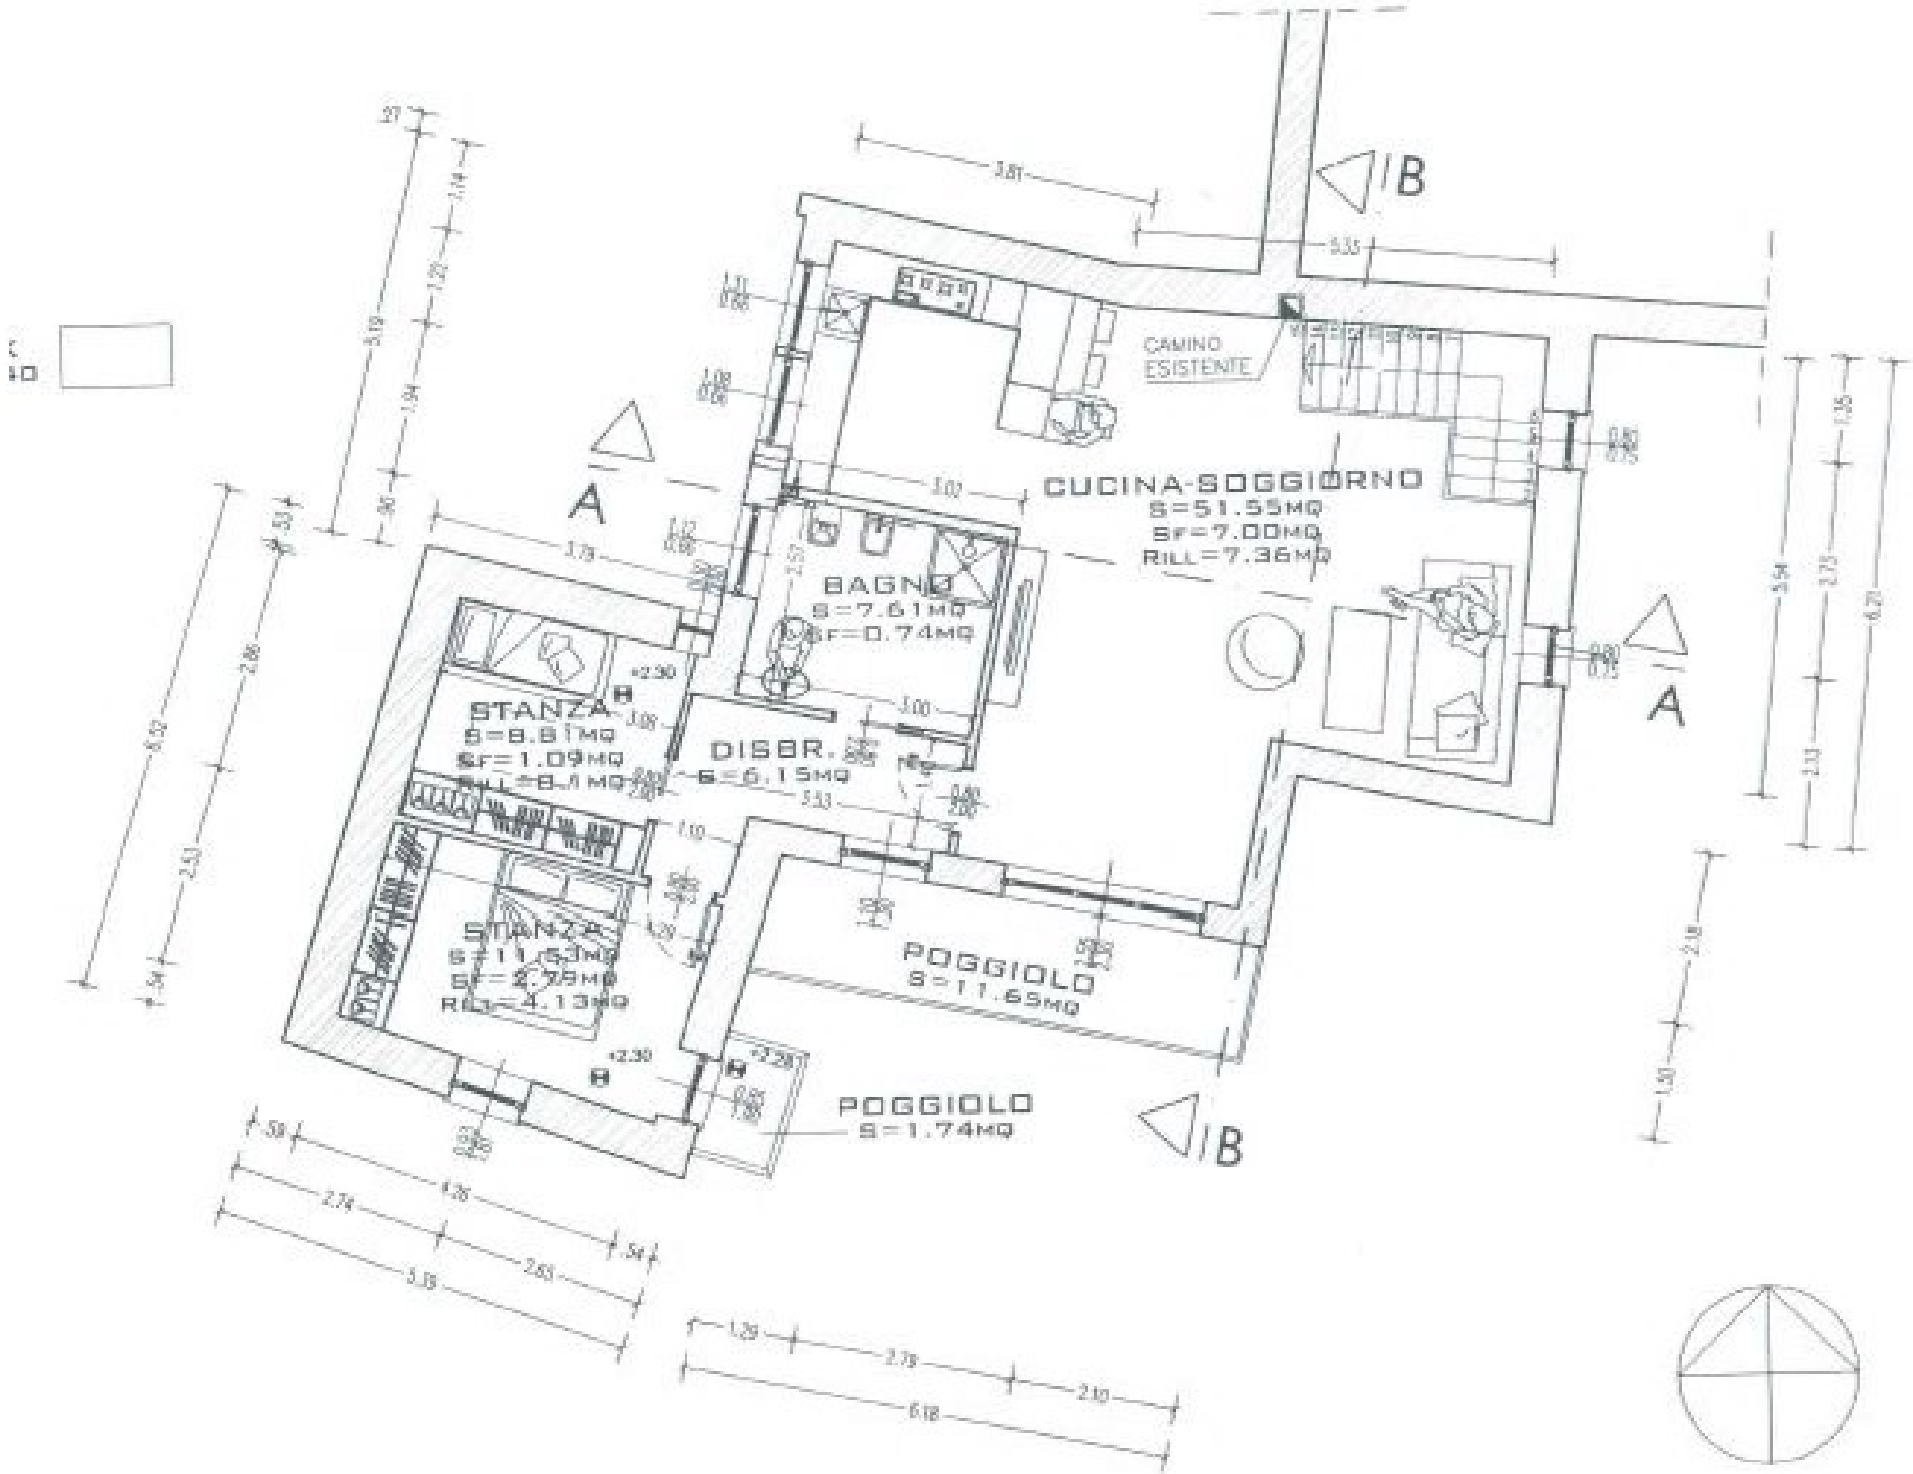
CAMINO ESISTENTE
CUCINA-SOGGIORNO
S=51.55MQ
SF=7.00MQ
RILL=7.36MQ
BAGNO
S=7.61MQ
SF=0.74MQ
STANZA
S=8.81MQ
SF=1.09MQ
DISBR.
S=6.15MQ
STANZA
S=11.53MQ
SF=2.79MQ
RILL=4.13MQ
POGGIOLO
S=11.65MQ
POGGIOLO
S=1.74MQ
A
A
B
B

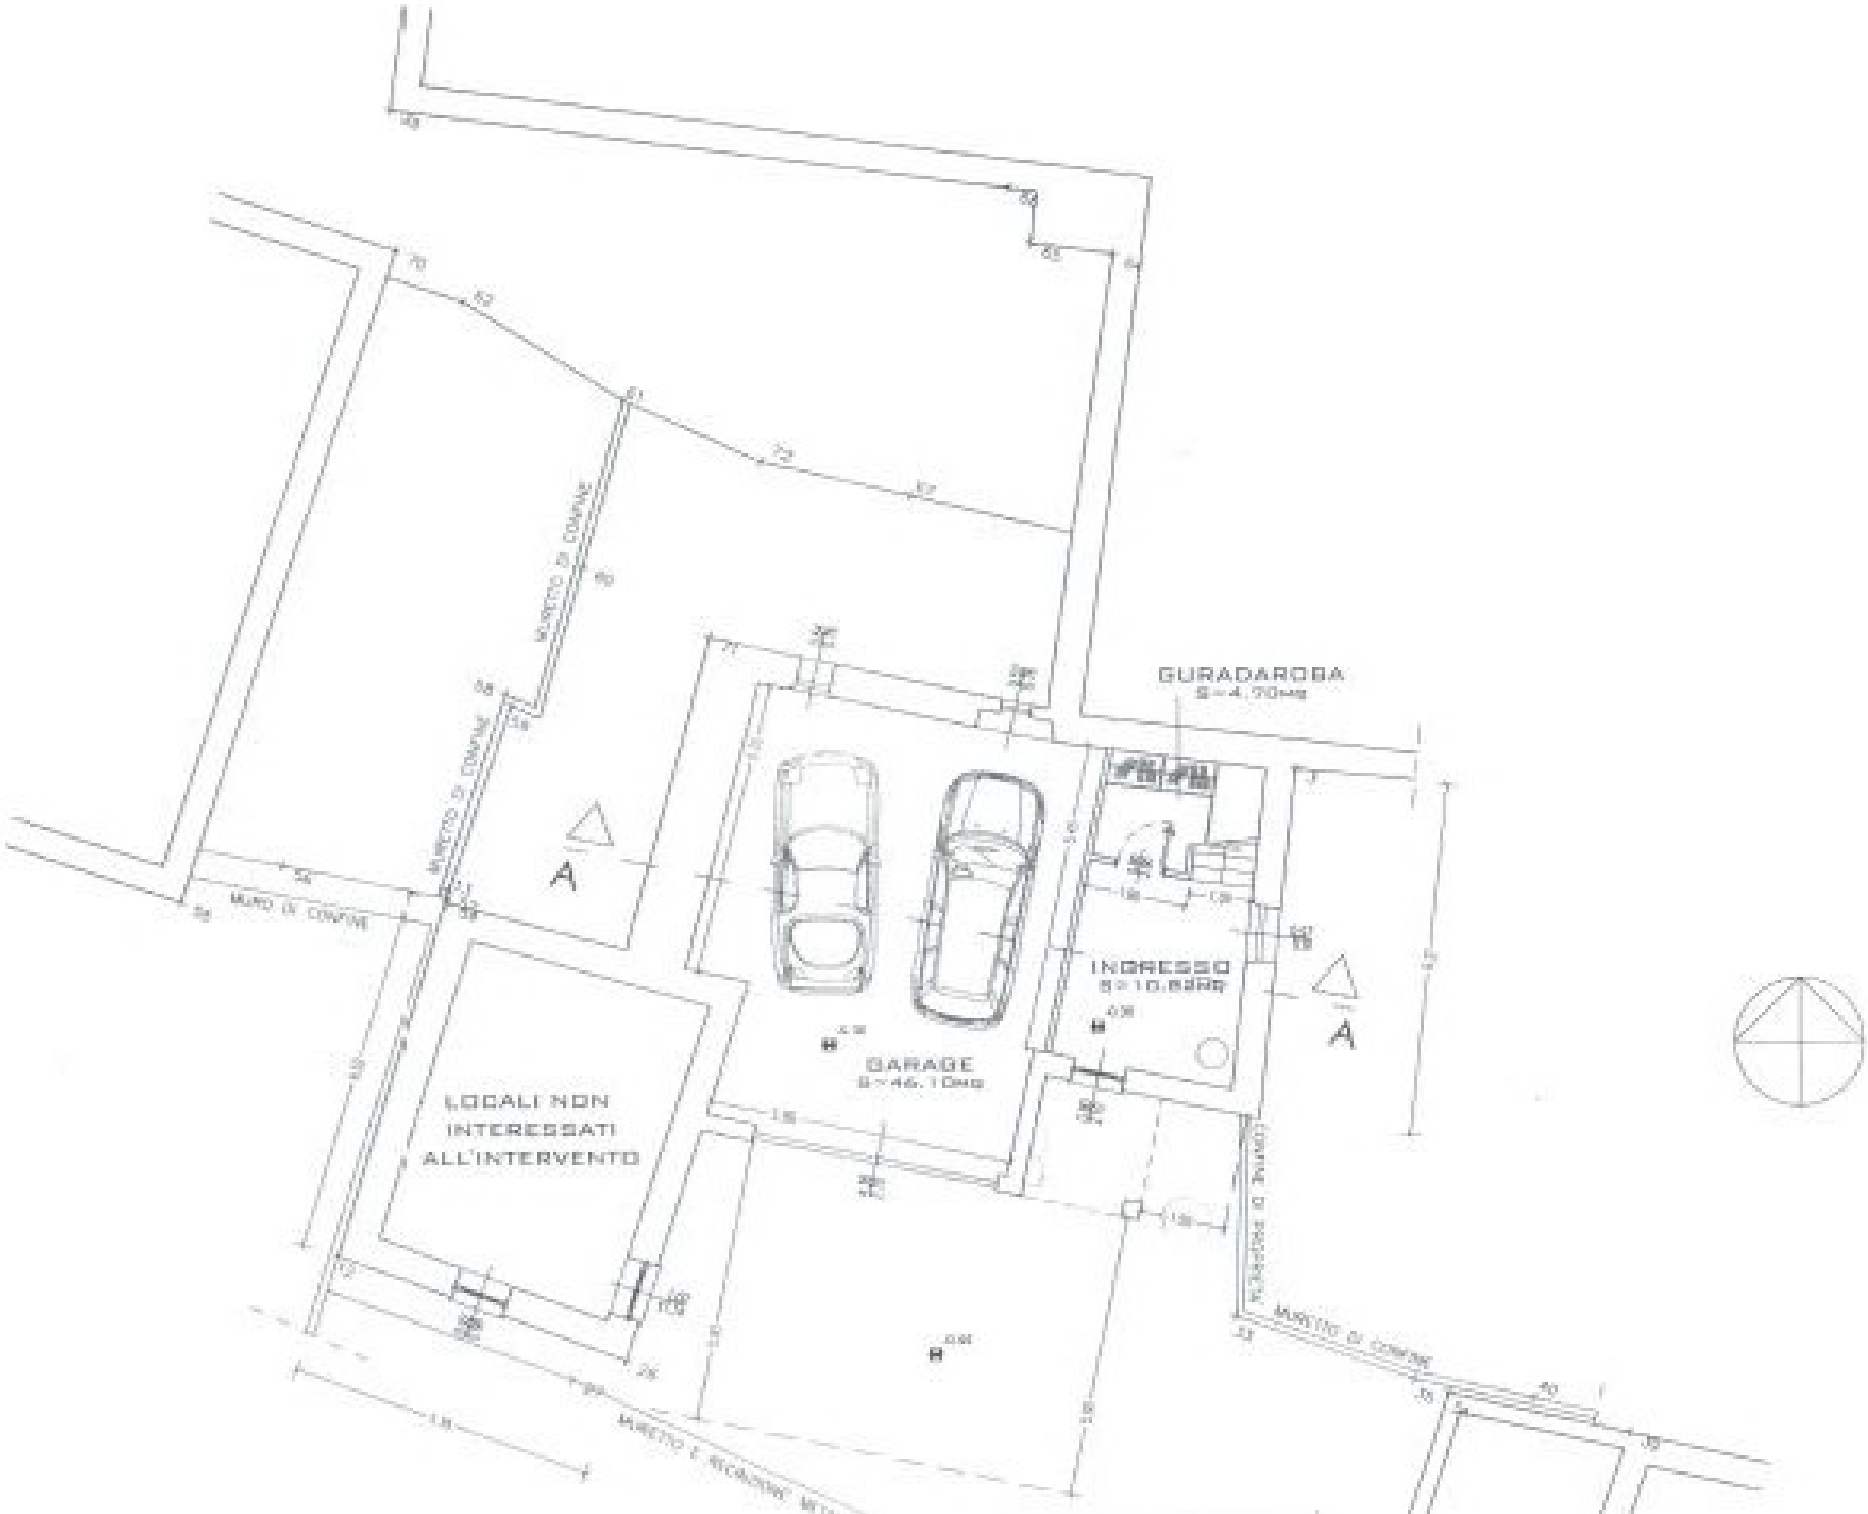
GUARDAROBA
S=4.70mq
INGRESSO
S=10.82mq
GARAGE
S=46.10mq
LOCALI NON
INTERESSATI
ALL'INTERVENTO
MURETTO DI CONFINE
MURETTO DI CONFINE
MURETTO DI CONFINE
MURETTO DI CONFINE
A
A